



ДЕПАРТАМЕНТ  
АРХИТЕКТУРЫ И ГРАДОСТРОИТЕЛЬСТВА  
ВОРОНЕЖСКОЙ ОБЛАСТИ

П Р И К А З

№ \_\_\_\_\_

г. Воронеж

**О внесении изменений в правила землепользования и застройки  
Пригородного сельского поселения Калачеевского муниципального  
района Воронежской области**

В соответствии с Градостроительным кодексом Российской Федерации, Федеральным законом от 06.10.2003 № 131-ФЗ «Об общих принципах организации местного самоуправления в Российской Федерации», Законами Воронежской области от 07.07.2006 № 61-ОЗ «О регулировании градостроительной деятельности в Воронежской области», от 20.12.2018 № 173-ОЗ «О перераспределении полномочий по утверждению правил землепользования и застройки между органами местного самоуправления поселений Воронежской области, городского округа город Нововоронеж, Борисоглебского городского округа и исполнительными органами государственной власти Воронежской области», постановлением правительства Воронежской области от 31.12.2014 № 1240 «Об утверждении Положения о департаменте архитектуры и градостроительства Воронежской области», на основании приказа департамента архитектуры и градостроительства Воронежской области от 05.07.2021 № 45-01-04/753 «О подготовке проектов о внесении изменений в правила землепользования и застройки поселений Аннинского, Бобровского, Богучарского, Бутурлиновского, Верхнемамонского, Верхнехавского, Калачеевского, Каширского, Лискинского, Нижнедевицкого, Новоусманского, Новохопёрского, Ольховатского, Острогожского, Павловского, Петропавловского,

Поворинского, Подгоренского, Рамонского, Репьёвского, Россошанского, Семилукского, Галовского, Эртильского муниципальных районов Воронежской области», с учетом заключения о результатах общественных обсуждений или публичных слушаний от \_\_\_\_\_ № \_\_\_\_\_

п р и к а з ы в а ю:

1. Внести в правила землепользования и застройки Пригородного сельского поселения Калачеевского муниципального района Воронежской области, утвержденные приказом департамента архитектуры и градостроительства Воронежской области от 26.02.2021 № 45-01-04/151

«Об утверждении правил землепользования и застройки Пригородного сельского поселения Калачеевского муниципального района Воронежской области» (далее – Правила) следующие изменения:

1.1. В подпункте 1 пункта 17 части II карту градостроительного зонирования Пригородного сельского поселения Калачеевского муниципального района Воронежской области изложить в редакции согласно приложению № 1 к настоящему приказу.

1.2. В подпункте 2 пункта 17 части II карту градостроительного зонирования с отображением зон с особыми условиями использования территории Пригородного сельского поселения Калачеевского муниципального района Воронежской области изложить в редакции согласно приложению № 2 к настоящему приказу

1.3. В таблице подпункта 1 пункта 18 части II после строки:

«

Зона сельскохозяйственного производства	<b>CX2</b>
---	------------

».

дополнить строкой следующего содержания:

«

Зона ведения личного подсобного хозяйства на полевых участках	<b>CX3</b>
---	------------

».

1.4. В таблице подпункта 2 пункта 18 части II после строки:

«

Зона сельскохозяйственного производства за границами населенных пунктов	<b>CX2</b>
---	------------

».

дополнить строкой следующего содержания:

«

Зона ведения личного подсобного хозяйства на полевых участках посёлка Пригородный	СХЗ/1
---	-------

».

1.5. Подпункт 2 пункта 20 части III изложить в редакции:

«2. Виды разрешенного использования (далее – ВРИ) земельных участков в настоящих Правилах определяются в соответствии с приказом Федеральной службы государственной регистрации, кадастра и картографии от 10.11.2020 № П/0412 «Об утверждении классификатора видов разрешенного использования земельных участков»».

1.6. В подпункте 21 части III:

1.6.1. В подпункте 1:

1.6.1.1. Строки 1 – 3 таблицы изложить в следующей редакции:

«

1	2.1	Для индивидуально жилищного строительства	400	5000	50 %	3 этажа*	3 метра**
2	2.3	Блокированная жилая застройка	80	3000	50 %	3 этажа*	3 метра**; 0 метров – при примыкании к соседним зданиям
3	2.2	Для ведения личного подсобного хозяйства (приусадебный земельный участок)	300	5000	30 %	3 этажа*	3 метра**

».

1.6.1.2. Дополнить таблицу после строки 3 строкой 3<sup>1</sup> следующего содержания:

«

3 <sup>1</sup>	2.7.2	Размещение гаражей для собственных	не подлежат установлению				
----------------	-------	------------------------------------	--------------------------	--	--	--	--

		нужд	
--	--	------	--

».

1.6.1.3. После таблицы дополнить абзацами следующего содержания:

«\* для вспомогательных видов – 1 этаж;

\*\* от вспомогательных видов – 1 метр.

Не допускается размещать со стороны улицы вспомогательные строения, за исключением гаражей. Допускается блокировка хозяйственных построек на смежных земельных участках по взаимному согласию домовладельцев с учетом требований пожарной безопасности.».

1.6.2. В подпункте 1 и далее по тексту слова «, устанавливаемые в соответствии с законодательством Российской Федерации, определяются пунктом» заменить словами «в зонах с особыми условиями использования территории устанавливаются в соответствии с законодательством Российской Федерации. Перечень зон с особыми условиями использования территории и основания установления ограничений приведены в пункте».

1.6.3. В подпункте 2:

1.6.3.1. Строки 2 – 4 таблицы изложить в следующей редакции:

«

2	2.1	Для индивидуально жилищного строительства	300	3000	50 %	3 этажа*	3 метра**
3	2.2	Для ведения личного подсобного хозяйства (приусадебный земельный участок)	300	5000	30 %	3 этажа*	3 метра**
4	2.3	Блокированная жилая застройка	80	3000	50 %	3 этажа*	3 метра**; 0 метров – при примыкании к соседним

							зданиям
--	--	--	--	--	--	--	---------

».

1.6.3.2. Дополнить таблицу после строки 4 строкой 4<sup>1</sup> следующего содержания:

«

4 1	2.7. 2	Размещение гаражей для собственных нужд	не подлежат установлению				
--------	-----------	---	--------------------------	--	--	--	--

».

1.6.3.3. После таблицы дополнить абзацами следующего содержания:

«\* для вспомогательных видов – 1 этаж;

\*\* от вспомогательных видов – 1 метр.

Не допускается размещать со стороны улицы вспомогательные строения, за исключением гаражей. Допускается блокировка хозяйственных построек на смежных земельных участках по взаимному согласию домовладельцев с учетом требований пожарной безопасности.».

1.6.4. В таблицах подпунктов 4, 5, 8 слово «Склады» заменить словом «Склад».

1.6.5. Таблицу подпункта 6 дополнить строками следующего содержания:

«

8	4.9.1 .1	Заправка транспортных средств	не подлежат установлению			1 этаж	3 метр а
9	4.9.1 .2	Обеспечение дорожного отдыха	600	не подлежит установле нию	45 %	3 этаж а	3 метр а
10	4.9.1 .3	Автомобильные мойки	не подлежат установлению			1 этаж	3 метр а
11	4.9.1 .4	Ремонт автомобилей	не подлежат установлению			1 этаж	3 метр а

».

1.6.6. В таблице подпункта 13 строку 2 изложить в редакции:

«

2	13.2	Ведение садоводства	400	200 0	30 %	3 этажа /13 метро в	3 метра
---	------	---------------------	-----	----------	---------	------------------------------	---------

».

1.7. Дополнить пункт 21 части III подпунктом следующего содержания:

**«8.1. Градостроительный регламент территориальной зоны СХЗ/1**

№ п/п	Код ВРИ	Наименование ВРИ	Предельные (минимальные и (или) максимальные) размеры земельных участков, в том числе их площадь, м <sup>2</sup>		Максимальный процент застройки в границах земельного участка	Предельное количество этажей или предельная высота зданий, строений, сооружений	Минимальные отступы от границ земельных участков в целях определения мест допустимого размещения зданий, строений, сооружений, за пределами которых запрещено строительство зданий, строений, сооружений
			min	max			
<b>ОСНОВНЫЕ ВИДЫ РАЗРЕШЕННОГО ИСПОЛЬЗОВАНИЯ ЗЕМЕЛЬНЫХ УЧАСТКОВ И ОБЪЕКТОВ КАПИТАЛЬНОГО СТРОИТЕЛЬСТВА</b>							
1	1.16	Ведение личного подсобного хозяйства на полевых участках	не подлежат установлению				
2	3.1.1	Предоставление коммунальных услуг	не подлежат установлению				
3	12.0	Земельные участки и (террито	не подлежат установлению				

		рии) общего пользова ния	
4	12.0. 1	Улично- дорожная сеть	не подлежат установлению
5	12.0. 2	Благоустро йство территории	не подлежат установлению
<b>УСЛОВНО РАЗРЕШЕННЫЕ ВИДЫ ИСПОЛЬЗОВАНИЯ ЗЕМЕЛЬНЫХ УЧАСТКОВ И ОБЪЕКТОВ КАПИТАЛЬНОГО СТРОИТЕЛЬСТВА</b>			
6	Не устанавливаются		

».

1.8. Пункт 22 части III изложить в следующей редакции:

**«22. Перечень зон с особыми условиями использования территории и основания установления ограничений использования земельных участков и объектов капитального строительства на территории Пригородного сельского поселения Калачеевского муниципального района Воронежской области**

№ п/п	Вид зоны	Основания установления ограничений использования земельных участков и объектов капитального строительства
1	Охранная зона объектов электроэнергетики (объектов электросетевого хозяйства и объектов по производству электрической энергии)	Постановление Правительства Российской Федерации от 24.02.2009 № 160 «О порядке установления охранных зон объектов электросетевого хозяйства и особых условий использования земельных участков, расположенных в границах таких зон»  Постановление Правительства Российской Федерации от 18.11.2013 № 1033 «О порядке установления охранных зон объектов по производству электрической энергии и особых условий использования земельных участков, расположенных в границах таких зон»
2	Охранная зона трубопроводов (газопроводов, нефтепроводов и	Федеральный закон от 31.03.1999 № 69-ФЗ «О газоснабжении в Российской Федерации»  Постановление Правительства Российской Федерации от 20.11.2000 № 878 «Об утверждении Правил охраны газораспределительных сетей»

	<p>нефтепродуктопроводов, аммиакопроводов)</p>	<p>Постановление Правительства Российской Федерации от 08.09.2017 № 1083 «Об утверждении Правил охраны магистральных газопроводов и о внесении изменений в Положение о представлении в федеральный орган исполнительной власти (его территориальные органы), уполномоченный Правительством Российской Федерации на осуществление государственного кадастрового учета, государственной регистрации прав, ведение Единого государственного реестра недвижимости и предоставление сведений, содержащихся в Едином государственном реестре недвижимости, федеральными органами исполнительной власти, органами государственной власти субъектов Российской Федерации и органами местного самоуправления дополнительных сведений, воспроизводимых на публичных кадастровых картах»</p> <p>«Правила охраны магистральных трубопроводов», утвержденные Минтопэнерго России 29.04.1992, постановлением Госгортехнадзора России от 22.04.1992 № 9</p> <p>Постановление Госгортехнадзора России от 23.11.1994 № 61 «О распространении «Правил охраны магистральных трубопроводов» на магистральные аммиакопроводы»</p>
3	<p>Охранная зона линий и сооружений связи</p>	<p>Постановление Правительства Российской Федерации «О создании охранной зоны объектов связи»</p>
4	<p>Водоохранная зона</p>	<p>Водный кодекс Российской Федерации</p>
5	<p>Прибрежная защитная полоса</p>	<p>Водный кодекс Российской Федерации</p>
6	<p>Зоны санитарной охраны источников питьевого и</p>	<p>Водный кодекс Российской Федерации</p>

	хозяйственно-бытового водоснабжения, а также устанавливаемые в случаях, предусмотренных Водным кодексом Российской Федерации, в отношении подземных водных объектов зоны специальной охраны	СанПиН 2.1.4.1110-02 «Зоны санитарной охраны источников водоснабжения и водопроводов питьевого назначения»
7	Санитарно-защитная зона	Постановление Правительства Российской Федерации от 03.03.2018 № 222 «Об утверждении Правил установления санитарно-защитных зон и использования земельных участков, расположенных в границах санитарно-защитных зон»
8	Зона минимальных расстояний до магистральных или промышленных трубопроводов (газопроводов, нефтепроводов и нефтепродуктопроводов, аммиакопроводов)	Положение о данном виде зоны с особыми условиями использования территории, определяемое Правительством Российской Федерации

».

1.9. В приложении № 1 к Правилам:

1.9.1. Описание местоположения границ производственной зоны посёлка Пригородный – П1/1 изложить в редакции согласно приложению № 3 к настоящему приказу.

1.9.2. Описание местоположения границ зоны улиц, дорог, инженерной и транспортной инфраструктуры посёлка Пригородный – ИТ1/1 изложить в редакции согласно приложению № 4 к настоящему приказу.

1.9.3. Описание местоположения границ зоны

сельскохозяйственного использования в границах населенного пункта посёлка Пригородный – СХ1/1 изложить в редакции согласно приложению № 5 к настоящему приказу.

1.9.3. Дополнить описанием местоположения границ зоны ведения личного подсобного хозяйства на полевых участках посёлка Пригородный – СХ3/1 согласно приложению № 6 к настоящему приказу.

1.10. В приложении № 3 к Правилам:

1.10.1. Описание местоположения границ зоны улиц, дорог, инженерной и транспортной инфраструктуры за границами населенных пунктов – ИТ1 изложить в редакции согласно приложению № 7 к настоящему приказу.

1.10.2. Описание местоположения границ зоны сельскохозяйственного производства за границами населенных пунктов – СХ2 изложить в редакции согласно приложению № 8 к настоящему приказу.

2. Контроль исполнения настоящего приказа возложить на заместителя руководителя департамента архитектуры и градостроительства Воронежской области – начальника отдела территориального планирования Беляеву С.М.

Руководитель департамента  
архитектуры и градостроительства  
Воронежской области

А.А. Еренков

Приложение № 3  
к приказу департамента архитектуры  
и градостроительства Воронежской области  
от \_\_\_\_\_ № \_\_\_\_\_

«ОПИСАНИЕ МЕСТОПОЛОЖЕНИЯ ГРАНИЦ

Производственная зона посёлка Пригородный - П1/1

---

(наименование объекта, местоположение границ которого описано  
(далее - объект)

Раздел 1

Сведения об объекте		
№ п/п	Характеристики объекта	Описание характеристик <sub>1</sub>
	2	3
1	Местоположение объекта	Воронежская область, Калачеевский муниципальный район, Пригородное сельское поселение, посёлок Пригородный
2	Площадь объекта ± величина погрешности определения площади (Р ± Дельта Р)	2865315+/-5925 м <sup>2</sup>
3	Иные характеристики объекта	-

## Раздел 2

Сведения о местоположении границ объекта					
1. Система координат: -					
2. Сведения о характерных точках границ объекта					
Обозначение характерных точек границ	Координаты, м		Метод определения координат характерной точки	Средняя квадратическая погрешность положения характерной точки (Mt), м	Описание обозначения точки на местности (при наличии)
	X	Y			
1	2	3	4	5	6
-	-	-	-	-	-
3. Сведения о характерных точках части (частей) границы объекта					
Обозначение характерных точек части границы	Координаты, м		Метод определения координат характерной точки	Средняя квадратическая погрешность положения характерной точки (Mt), м	Описание обозначения точки на местности (при наличии)
	X	Y			
1	2	3	4	5	6
Часть №					
-	-	-	-	-	-

## Раздел 3

Сведения о местоположении измененных (уточненных) границ объекта							
1. Система координат: МСК - 36, зона 2							
2. Сведения о характерных точках границ объекта							
Обозначение характерных точек границ	Существующие координаты, м		Измененные (уточненные) координаты, м		Метод определения координат характерной точки	Средняя квадратическая погрешность положения характерной точки (Mt), м	Описание обозначения точки на местности (при наличии)
	X	Y	X	Y			
1	2	3	4	5	6	7	8
1	370585.39	2216406.21	-	-	Аналитический	0.10	-
2	370588.75	2216409.20	-	-	Картометрический	1.00	-
3	370640.82	2216504.73	-	-	Картометрический	1.00	-
4	370650.89	2216534.50	-	-	Картометрический	1.00	-
5	370663.26	2216571.04	-	-	Картометрический	1.00	-
6	370685.23	2216636.34	-	-	Картометрический	1.00	-
7	370706.91	2216700.76	-	-	Аналитический	0.10	-
8	370714.16	2216721.65	-	-	Картометрический	1.00	-
9	370785.27	2216896.85	-	-	Аналитический	0.10	-
10	370791.57	2216909.80	-	-	Аналитический	0.10	-
11	370802.92	2216932.99	-	-	Аналитический	0.10	-
12	370803.33	2216933.81	-	-	Аналитический	0.10	-
13	370674.48	2217012.60	-	-	Аналитический	0.10	-
14	370618.33	2217042.74	-	-	Аналитический	0.10	-
15	370559.83	2217074.56	-	-	Аналитический	0.10	-
16	370526.77	2217093.91	-	-	Аналитический	0.10	-
17	370476.21	2217135.84	-	-	Аналитический	0.10	-
18	370446.48	2217168.97	-	-	Аналитический	0.10	-
19	370426.86	2217202.07	-	-	Аналитический	0.10	-
20	370404.97	2217261.78	-	-	Аналитический	0.10	-
21	370393.93	2217305.92	-	-	Аналитический	0.10	-
22	370355.26	2217456.68	-	-	Аналитический	0.10	-
23	370347.62	2217490.44	-	-	Аналитический	0.10	-
24	370341.61	2217517.84	-	-	Аналитический	0.10	-
25	370335.56	2217541.96	-	-	Аналитический	0.10	-
26	370322.20	2217579.42	-	-	Аналитический	0.10	-
27	370312.52	2217598.87	-	-	Аналитический	0.10	-
28	370301.48	2217616.89	-	-	Аналитический	0.10	-
29	370290.39	2217626.76	-	-	Аналитический	0.10	-
30	370271.89	2217641.71	-	-	Аналитический	0.10	-
31	370224.27	2217668.44	-	-	Аналитический	0.10	-
32	370186.18	2217678.27	-	-	Аналитический	0.10	-
33	370166.35	2217755.35	-	-	Аналитический	0.10	-
34	-	-	370053.25	2217731.30	Аналитический	0.10	-
35	-	-	369996.97	2217719.33	Аналитический	0.10	-

1	2	3	4	5	6	7	8
36	369843.71	2217686.73	-	-	Аналитический	0.10	-
37	369841.18	2217702.11	-	-	Аналитический	0.10	-
38	369826.58	2217698.83	-	-	Аналитический	0.10	-
39	369829.92	2217683.96	-	-	Аналитический	0.10	-
40	369760.67	2217669.30	-	-	Аналитический	0.10	-
41	369756.63	2217685.54	-	-	Аналитический	0.10	-
42	369741.82	2217682.51	-	-	Аналитический	0.10	-
43	369746.25	2217666.03	-	-	Аналитический	0.10	-
44	369627.36	2217640.35	-	-	Картометрический	1.00	-
45	369610.26	2217636.88	-	-	Картометрический	1.00	-
46	369583.68	2217761.59	-	-	Картометрический	1.00	-
47	369470.80	2218291.34	-	-	Картометрический	1.00	-
48	369441.31	2218258.77	-	-	Картометрический	1.00	-
49	369124.78	2217909.25	-	-	Картометрический	1.00	-
50	368794.17	2217489.22	-	-	Картометрический	1.00	-
51	368662.02	2217328.96	-	-	Картометрический	1.00	-
52	368659.85	2217327.12	-	-	Аналитический	0.10	-
53	368687.60	2217105.36	-	-	Аналитический	0.10	-
54	368637.18	2217016.75	-	-	Аналитический	0.10	-
55	368666.30	2216827.27	-	-	Аналитический	0.10	-
56	368601.85	2216804.26	-	-	Аналитический	0.10	-
57	368564.18	2216790.81	-	-	Аналитический	0.10	-
58	368553.73	2216787.08	-	-	Аналитический	0.10	-
59	368532.44	2216779.57	-	-	Аналитический	0.10	-
60	368516.06	2216773.62	-	-	Аналитический	0.10	-
61	368475.47	2216759.13	-	-	Аналитический	0.10	-
62	368478.04	2216744.38	-	-	Аналитический	0.10	-
63	368479.18	2216737.89	-	-	Аналитический	0.10	-
64	368486.72	2216694.36	-	-	Аналитический	0.10	-
65	368479.18	2216692.35	-	-	Аналитический	0.10	-
66	368476.84	2216691.72	-	-	Аналитический	0.10	-
67	368474.00	2216691.11	-	-	Аналитический	0.10	-
68	368467.65	2216733.03	-	-	Аналитический	0.10	-
69	368463.75	2216735.91	-	-	Аналитический	0.10	-
70	368456.14	2216737.64	-	-	Аналитический	0.10	-
71	368348.73	2216720.78	-	-	Аналитический	0.10	-
72	368307.71	2216716.55	-	-	Аналитический	0.10	-
73	368246.49	2216707.11	-	-	Аналитический	0.10	-
74	368245.31	2216704.09	-	-	Картометрический	1.00	-
75	368248.27	2216680.97	-	-	Картометрический	1.00	-
76	368251.98	2216652.35	-	-	Картометрический	1.00	-
77	368252.18	2216650.77	-	-	Картометрический	1.00	-
78	368257.14	2216618.74	-	-	Картометрический	1.00	-
79	368228.01	2216615.61	-	-	Аналитический	0.10	-
80	368229.96	2216605.49	-	-	Картометрический	1.00	-
81	368249.35	2216606.14	-	-	Картометрический	1.00	-
82	368266.21	2216495.28	-	-	Картометрический	1.00	-
83	368273.16	2216449.62	-	-	Картометрический	1.00	-

1	2	3	4	5	6	7	8
84	368343.87	2216458.58	-	-	Картометрический	1.00	-
85	368351.74	2216459.82	-	-	Картометрический	1.00	-
86	368424.85	2216472.87	-	-	Картометрический	1.00	-
87	368500.56	2216486.39	-	-	Аналитический	0.10	-
88	368499.52	2216496.40	-	-	Аналитический	0.10	-
89	368499.32	2216499.11	-	-	Аналитический	0.10	-
90	368498.64	2216506.25	-	-	Аналитический	0.10	-
91	368497.27	2216517.68	-	-	Аналитический	0.10	-
92	368491.66	2216553.66	-	-	Аналитический	0.10	-
93	368480.29	2216627.73	-	-	Аналитический	0.10	-
94	368473.92	2216669.20	-	-	Аналитический	0.10	-
95	368474.68	2216686.93	-	-	Аналитический	0.10	-
96	368477.41	2216687.50	-	-	Аналитический	0.10	-
97	368479.85	2216688.01	-	-	Аналитический	0.10	-
98	368487.54	2216689.62	-	-	Аналитический	0.10	-
99	368496.05	2216634.01	-	-	Картометрический	1.00	-
100	368502.28	2216590.93	-	-	Картометрический	1.00	-
101	368513.98	2216514.05	-	-	Картометрический	1.00	-
102	368516.36	2216499.26	-	-	Картометрический	1.00	-
103	368520.89	2216489.30	-	-	Аналитический	0.10	-
104	368526.03	2216477.99	-	-	Аналитический	0.10	-
105	368605.70	2216488.79	-	-	Аналитический	0.10	-
106	368608.98	2216489.19	-	-	Аналитический	0.10	-
107	368616.42	2216490.09	-	-	Аналитический	0.10	-
108	368647.79	2216493.91	-	-	Аналитический	0.10	-
109	368656.11	2216495.06	-	-	Аналитический	0.10	-
110	368699.34	2216501.03	-	-	Аналитический	0.10	-
111	368712.91	2216416.23	-	-	Аналитический	0.10	-
112	368831.91	2216435.15	-	-	Аналитический	0.10	-
113	368822.08	2216497.31	-	-	Аналитический	0.10	-
114	369004.54	2216526.06	-	-	Аналитический	0.10	-
115	369012.58	2216464.02	-	-	Аналитический	0.10	-
116	369054.27	2216470.67	-	-	Аналитический	0.10	-
117	369060.65	2216403.07	-	-	Аналитический	0.10	-
118	369066.47	2216374.99	-	-	Аналитический	0.10	-
119	369090.91	2216380.24	-	-	Аналитический	0.10	-
120	369104.88	2216294.12	-	-	Аналитический	0.10	-
121	369087.80	2216290.31	-	-	Аналитический	0.10	-
122	369092.02	2216266.56	-	-	Аналитический	0.10	-
123	369109.23	2216269.62	-	-	Аналитический	0.10	-
124	369114.56	2216269.34	-	-	Аналитический	0.10	-
125	369188.79	2216293.80	-	-	Аналитический	0.10	-
126	369232.50	2216308.13	-	-	Аналитический	0.10	-
127	369227.40	2216332.88	-	-	Аналитический	0.10	-
128	369246.44	2216339.12	-	-	Аналитический	0.10	-
129	369242.73	2216400.01	-	-	Аналитический	0.10	-
130	369360.67	2216427.17	-	-	Аналитический	0.10	-
131	369355.87	2216449.05	-	-	Картометрический	1.00	-

1	2	3	4	5	6	7	8
132	369410.13	2216451.75	-	-	Картометрический	1.00	-
133	369416.82	2216452.08	-	-	Картометрический	1.00	-
134	369433.98	2216453.30	-	-	Картометрический	1.00	-
135	369444.88	2216454.07	-	-	Картометрический	1.00	-
136	369513.07	2216471.80	-	-	Картометрический	1.00	-
137	369534.36	2216477.30	-	-	Аналитический	0.10	-
138	369556.51	2216481.80	-	-	Аналитический	0.10	-
139	369618.41	2216492.97	-	-	Аналитический	0.10	-
140	369630.20	2216495.59	-	-	Картометрический	1.00	-
141	369665.97	2216375.86	-	-	Картометрический	1.00	-
142	369815.97	2216414.03	-	-	Картометрический	1.00	-
143	369853.70	2216480.86	-	-	Картометрический	1.00	-
144	369888.46	2216499.56	-	-	Аналитический	0.10	-
145	369926.65	2216549.40	-	-	Аналитический	0.10	-
146	370029.88	2216565.46	-	-	Аналитический	0.10	-
147	370048.10	2216466.20	-	-	Аналитический	0.10	-
148	369917.71	2216446.99	-	-	Картометрический	1.00	-
149	369927.30	2216420.67	-	-	Картометрический	1.00	-
150	369978.33	2216280.60	-	-	Картометрический	1.00	-
151	370007.23	2216290.02	-	-	Картометрический	1.00	-
152	370013.25	2216284.93	-	-	Картометрический	1.00	-
153	370024.14	2216283.45	-	-	Картометрический	1.00	-
154	370271.61	2216336.90	-	-	Картометрический	1.00	-
155	370273.98	2216338.32	-	-	Картометрический	1.00	-
156	370275.35	2216340.80	-	-	Картометрический	1.00	-
157	370274.98	2216349.95	-	-	Картометрический	1.00	-
158	370293.56	2216352.98	-	-	Картометрический	1.00	-
159	370295.31	2216345.66	-	-	Картометрический	1.00	-
160	370297.31	2216344.00	-	-	Картометрический	1.00	-
161	370300.25	2216343.43	-	-	Картометрический	1.00	-
162	370322.68	2216348.46	-	-	Картометрический	1.00	-
163	370325.81	2216350.78	-	-	Картометрический	1.00	-
164	370327.63	2216354.28	-	-	Картометрический	1.00	-
165	370327.30	2216361.63	-	-	Картометрический	1.00	-
166	370349.61	2216365.19	-	-	Картометрический	1.00	-
167	370352.73	2216358.45	-	-	Картометрический	1.00	-
168	370353.80	2216357.65	-	-	Картометрический	1.00	-
169	370502.67	2216387.99	-	-	Картометрический	1.00	-
1	370585.39	2216406.21	-	-	Аналитический	0.10	-
170	369254.97	2215487.20	-	-	Аналитический	0.10	-
171	369234.55	2215703.94	-	-	Аналитический	0.10	-
172	369223.05	2215825.92	-	-	Аналитический	0.10	-
173	369072.77	2215800.00	-	-	Аналитический	0.10	-
174	369029.67	2215826.13	-	-	Аналитический	0.10	-
175	368807.88	2215906.67	-	-	Аналитический	0.10	-
176	368684.34	2215881.42	-	-	Аналитический	0.10	-
177	368656.10	2215829.97	-	-	Аналитический	0.10	-





Масштаб 1:10000

Используемые условные знаки и обозначения:

- |   |   |
|---|---|
|  | границы территориальной зоны                  |
|  | границы муниципального образования            |
|  | характерная точка границ территориальной зоны |

Руководитель БУВО «Нормативно-проектный центр»

Подпись \_\_\_\_\_ Ю.В. Шалыгина Дата «\_\_\_» \_\_\_\_\_ 2021 г.

Место для оттиска печати (при наличии) лица, составившего описание местоположения границ объекта

**«ОПИСАНИЕ МЕСТОПОЛОЖЕНИЯ ГРАНИЦ**  
Зона улиц, дорог, инженерной и транспортной инфраструктуры  
посёлка Пригородный - ИТ1/1

(наименование объекта, местоположение границ которого описано  
(далее - объект)

Раздел 1

Сведения об объекте		
№ п/п	Характеристики объекта	Описание характеристик
1	2	3
1	Местоположение объекта	Воронежская область, Калачеевский муниципальный район, Пригородное сельское поселение, посёлок Пригородный
2	Площадь объекта ± величина погрешности определения площади ( $P \pm \Delta P$ )	251765+/-1756 м <sup>2</sup>
3	Иные характеристики объекта	-

Раздел 2

Сведения о местоположении границ объекта					
1. Система координат: МСК - 36, зона 2					
2. Сведения о характерных точках границ объекта					
Обозначение характерных точек границ	Координаты, м		Метод определения координат характерной точки	Средняя квадратическая погрешность положения характерной точки (Mt), м	Описание обозначения точки на местности (при наличии)
	X	Y			
1	2	3	4	5	6
1	370387.52	2215748.74	Картометрический	1.00	-
2	370330.42	2215962.64	Картометрический	1.00	-
3	370321.41	2216008.35	Картометрический	1.00	-
4	369970.59	2215952.54	Картометрический	1.00	-
5	369917.11	2215984.24	Картометрический	1.00	-
6	369866.88	2215894.43	Картометрический	1.00	-
7	369896.49	2215875.77	Картометрический	1.00	-
8	370044.58	2215782.49	Картометрический	1.00	-
9	370046.73	2215781.21	Картометрический	1.00	-
10	370053.74	2215777.03	Картометрический	1.00	-
11	370150.77	2215719.31	Картометрический	1.00	-
12	370157.01	2215716.78	Картометрический	1.00	-
13	370178.74	2215707.97	Картометрический	1.00	-
14	370216.86	2215697.94	Картометрический	1.00	-
15	370299.13	2215722.43	Картометрический	1.00	-
16	370376.56	2215745.48	Картометрический	1.00	-
1	370387.52	2215748.74	Картометрический	1.00	-
17	370344.90	2216311.62	Аналитический	0.10	-
18	370343.42	2216317.83	Картометрический	1.00	-
19	370342.15	2216355.09	Картометрический	1.00	-
20	370353.80	2216357.65	Картометрический	1.00	-
21	370352.73	2216358.45	Картометрический	1.00	-
22	370349.61	2216365.19	Картометрический	1.00	-
23	370327.30	2216361.63	Картометрический	1.00	-
24	370327.63	2216354.28	Картометрический	1.00	-
25	370325.81	2216350.78	Картометрический	1.00	-
26	370322.68	2216348.46	Картометрический	1.00	-
27	370300.25	2216343.43	Картометрический	1.00	-
28	370297.31	2216344.00	Картометрический	1.00	-
29	370295.31	2216345.66	Картометрический	1.00	-
30	370293.56	2216352.98	Картометрический	1.00	-
31	370274.98	2216349.95	Картометрический	1.00	-
32	370275.35	2216340.80	Картометрический	1.00	-
33	370273.98	2216338.32	Картометрический	1.00	-
34	370271.61	2216336.90	Картометрический	1.00	-


1	2	3	4	5	6
35	370024.14	2216283.45	Картометрический	1.00	-
36	370013.25	2216284.93	Картометрический	1.00	-
37	370007.23	2216290.02	Картометрический	1.00	-
38	369978.33	2216280.60	Картометрический	1.00	-
39	369976.68	2216274.46	Картометрический	1.00	-
40	369969.42	2216268.21	Картометрический	1.00	-
41	369919.17	2216253.81	Картометрический	1.00	-
42	369899.32	2216250.65	Картометрический	1.00	-
43	369884.95	2216247.05	Картометрический	1.00	-
44	369866.92	2216239.87	Картометрический	1.00	-
45	369813.08	2216224.44	Картометрический	1.00	-
46	369714.95	2216196.02	Картометрический	1.00	-
47	369701.20	2216198.44	Картометрический	1.00	-
48	369686.12	2216194.28	Картометрический	1.00	-
49	369676.69	2216187.55	Картометрический	1.00	-
50	369531.03	2216146.72	Картометрический	1.00	-
51	369526.32	2216146.72	Картометрический	1.00	-
52	369522.78	2216148.07	Картометрический	1.00	-
53	369516.29	2216155.58	Картометрический	1.00	-
54	369498.65	2216151.41	Картометрический	1.00	-
55	369497.66	2216143.38	Картометрический	1.00	-
56	369496.42	2216140.66	Картометрический	1.00	-
57	369493.93	2216138.63	Картометрический	1.00	-
58	369176.07	2216051.49	Картометрический	1.00	-
59	369172.96	2216051.29	Картометрический	1.00	-
60	369170.46	2216052.49	Картометрический	1.00	-
61	369165.34	2216057.42	Картометрический	1.00	-
62	369157.50	2216054.99	Картометрический	1.00	-
63	369155.12	2216048.21	Картометрический	1.00	-
64	369153.86	2216046.21	Картометрический	1.00	-
65	369152.25	2216045.20	Картометрический	1.00	-
66	369036.58	2216015.00	Картометрический	1.00	-
67	368824.70	2215959.59	Картометрический	1.00	-
68	368746.76	2215939.20	Картометрический	1.00	-
69	368741.02	2215938.47	Картометрический	1.00	-
70	368729.96	2215941.09	Картометрический	1.00	-
71	368725.93	2215944.67	Картометрический	1.00	-
72	368693.64	2215935.84	Картометрический	1.00	-
73	368693.86	2215928.87	Картометрический	1.00	-
74	368692.52	2215925.93	Картометрический	1.00	-
75	368690.35	2215923.91	Картометрический	1.00	-
76	368527.18	2215879.65	Картометрический	1.00	-
77	368515.23	2215880.88	Картометрический	1.00	-
78	368501.62	2215877.41	Картометрический	1.00	-
79	368493.27	2215870.79	Картометрический	1.00	-
80	368447.95	2215857.63	Картометрический	1.00	-
81	368438.50	2215859.16	Картометрический	1.00	-
82	368433.92	2215865.89	Картометрический	1.00	-

1	2	3	4	5	6
83	368417.56	2215861.98	Картометрический	1.00	-
84	368410.91	2215850.84	Картометрический	1.00	-
85	368403.32	2215844.67	Картометрический	1.00	-
86	368195.63	2215791.13	Картометрический	1.00	-
87	367998.68	2215740.30	Картометрический	1.00	-
88	368003.38	2215725.15	Картометрический	1.00	-
89	368003.66	2215724.28	Картометрический	1.00	-
90	368003.92	2215723.45	Картометрический	1.00	-
91	368007.62	2215711.49	Картометрический	1.00	-
92	368381.20	2215811.19	Картометрический	1.00	-
93	368393.62	2215809.91	Картометрический	1.00	-
94	368413.72	2215814.99	Картометрический	1.00	-
95	368428.62	2215822.56	Картометрический	1.00	-
96	368515.64	2215846.89	Картометрический	1.00	-
97	368542.03	2215854.35	Картометрический	1.00	-
98	368550.28	2215853.10	Картометрический	1.00	-
99	368557.72	2215847.49	Картометрический	1.00	-
100	368564.56	2215848.06	Картометрический	1.00	-
101	368576.09	2215862.32	Картометрический	1.00	-
102	368579.70	2215864.23	Картометрический	1.00	-
103	368682.44	2215889.35	Картометрический	1.00	-
104	368836.10	2215927.26	Картометрический	1.00	-
105	368843.84	2215926.00	Картометрический	1.00	-
106	368891.47	2215947.01	Картометрический	1.00	-
107	369307.11	2216059.07	Картометрический	1.00	-
108	369531.23	2216119.54	Картометрический	1.00	-
109	369622.21	2216144.08	Картометрический	1.00	-
110	369633.22	2216144.81	Картометрический	1.00	-
111	369657.89	2216150.39	Картометрический	1.00	-
112	369670.87	2216156.31	Картометрический	1.00	-
113	369890.45	2216217.54	Картометрический	1.00	-
114	369951.70	2216232.11	Картометрический	1.00	-
115	370058.99	2216258.03	Картометрический	1.00	-
116	370328.66	2216317.84	Картометрический	1.00	-
117	370332.39	2216317.57	Картометрический	1.00	-
118	370335.23	2216315.33	Картометрический	1.00	-
119	370337.83	2216310.17	Картометрический	1.00	-
17	370344.90	2216311.62	Аналитический	0.10	-
120	368687.60	2217105.36	Картометрический	1.00	-
121	368659.85	2217327.12	Картометрический	1.00	-
122	368617.11	2217353.40	Картометрический	1.00	-
123	368579.55	2217365.26	Картометрический	1.00	-
124	368534.46	2217361.81	Картометрический	1.00	-
125	368502.13	2217350.17	Картометрический	1.00	-
126	368464.26	2217326.91	Картометрический	1.00	-
127	368450.90	2217319.65	Картометрический	1.00	-
128	368468.46	2217289.44	Картометрический	1.00	-

1	2	3	4	5	6
129	368492.52	2217289.20	Картометрический	1.00	-
130	368530.48	2217146.81	Картометрический	1.00	-
131	368542.46	2217101.88	Картометрический	1.00	-
120	368687.60	2217105.36	Картометрический	1.00	-
132	368520.89	2216489.30	Картометрический	1.00	-
133	368516.36	2216499.26	Картометрический	1.00	-
134	368513.98	2216514.05	Картометрический	1.00	-
135	368502.28	2216590.93	Картометрический	1.00	-
136	368496.05	2216634.01	Картометрический	1.00	-
137	368487.54	2216689.62	Картометрический	1.00	-
138	368479.85	2216688.01	Аналитический	0.10	-
139	368477.41	2216687.50	Аналитический	0.10	-
140	368474.68	2216686.93	Аналитический	0.10	-
141	368473.92	2216669.20	Аналитический	0.10	-
142	368480.29	2216627.73	Аналитический	0.10	-
143	368491.66	2216553.66	Картометрический	1.00	-
144	368497.27	2216517.68	Картометрический	1.00	-
145	368498.64	2216506.25	Картометрический	1.00	-
146	368499.32	2216499.11	Картометрический	1.00	-
147	368499.52	2216496.40	Картометрический	1.00	-
148	368500.56	2216486.39	Картометрический	1.00	-
132	368520.89	2216489.30	Картометрический	1.00	-
149	368486.72	2216694.36	Аналитический	0.10	-
150	368479.18	2216737.89	Аналитический	0.10	-
151	368478.04	2216744.38	Аналитический	0.10	-
152	368475.47	2216759.13	Картометрический	1.00	-
153	368474.93	2216762.13	Картометрический	1.00	-
154	368471.29	2216761.55	Картометрический	1.00	-
155	368399.23	2216751.22	Картометрический	1.00	-
156	368370.69	2216745.59	Картометрический	1.00	-
157	368298.06	2216730.59	Картометрический	1.00	-
158	368272.05	2216730.26	Картометрический	1.00	-
159	368261.21	2216729.99	Картометрический	1.00	-
160	368255.61	2216731.45	Картометрический	1.00	-
161	368250.76	2216736.01	Картометрический	1.00	-
162	368246.27	2216742.76	Картометрический	1.00	-
163	368226.64	2216854.08	Картометрический	1.00	-
164	368213.43	2216938.45	Картометрический	1.00	-
165	368200.62	2216993.49	Картометрический	1.00	-
166	368172.69	2217089.45	Картометрический	1.00	-
167	368147.72	2217175.27	Картометрический	1.00	-
168	368142.86	2217188.71	Картометрический	1.00	-
169	368138.81	2217194.11	Картометрический	1.00	-
170	368138.06	2217196.70	Картометрический	1.00	-
171	368136.17	2217203.22	Картометрический	1.00	-
172	368127.54	2217199.96	Картометрический	1.00	-

1	2	3	4	5	6
173	368123.64	2217213.39	Картометрический	1.00	-
174	368044.80	2217486.43	Картометрический	1.00	-
175	367857.36	2218133.73	Картометрический	1.00	-
176	367855.38	2218140.47	Картометрический	1.00	-
177	367845.25	2218139.88	Картометрический	1.00	-
178	367844.36	2218139.82	Картометрический	1.00	-
179	367847.24	2218132.96	Картометрический	1.00	-
180	367864.02	2218074.62	Картометрический	1.00	-
181	367892.56	2217976.58	Картометрический	1.00	-
182	367919.81	2217882.51	Картометрический	1.00	-
183	367947.44	2217787.15	Картометрический	1.00	-
184	367974.25	2217694.63	Картометрический	1.00	-
185	368007.93	2217578.39	Картометрический	1.00	-
186	368035.75	2217482.80	Картометрический	1.00	-
187	368076.67	2217342.20	Картометрический	1.00	-
188	368124.36	2217172.64	Картометрический	1.00	-
189	368149.67	2217082.65	Картометрический	1.00	-
190	368174.60	2216993.82	Картометрический	1.00	-
191	368179.14	2216976.26	Картометрический	1.00	-
192	368189.80	2216935.02	Картометрический	1.00	-
193	368205.93	2216853.77	Картометрический	1.00	-
194	368205.85	2216837.06	Картометрический	1.00	-
195	368210.71	2216803.27	Картометрический	1.00	-
196	368214.64	2216774.57	Картометрический	1.00	-
197	368215.45	2216767.98	Картометрический	1.00	-
198	368216.04	2216763.73	Картометрический	1.00	-
199	368220.37	2216727.56	Картометрический	1.00	-
200	368223.78	2216706.33	Картометрический	1.00	-
201	368233.00	2216704.89	Картометрический	1.00	-
202	368233.29	2216704.85	Картометрический	1.00	-
203	368237.04	2216704.23	Аналитический	0.10	-
204	368241.44	2216703.51	Аналитический	0.10	-
205	368245.31	2216704.09	Аналитический	0.10	-
206	368246.49	2216707.11	Аналитический	0.10	-
207	368307.71	2216716.55	Аналитический	0.10	-
208	368348.73	2216720.78	Аналитический	0.10	-
209	368456.14	2216737.64	Аналитический	0.10	-
210	368463.75	2216735.91	Аналитический	0.10	-
211	368467.65	2216733.03	Аналитический	0.10	-
212	368474.00	2216691.11	Аналитический	0.10	-
213	368476.84	2216691.72	Аналитический	0.10	-
214	368479.18	2216692.35	Аналитический	0.10	-
149	368486.72	2216694.36	Аналитический	0.10	-
215	368063.40	2216126.34	Картометрический	1.00	-
216	368063.63	2216130.65	Картометрический	1.00	-
217	368054.96	2216143.15	Картометрический	1.00	-
218	368037.31	2216166.77	Картометрический	1.00	-



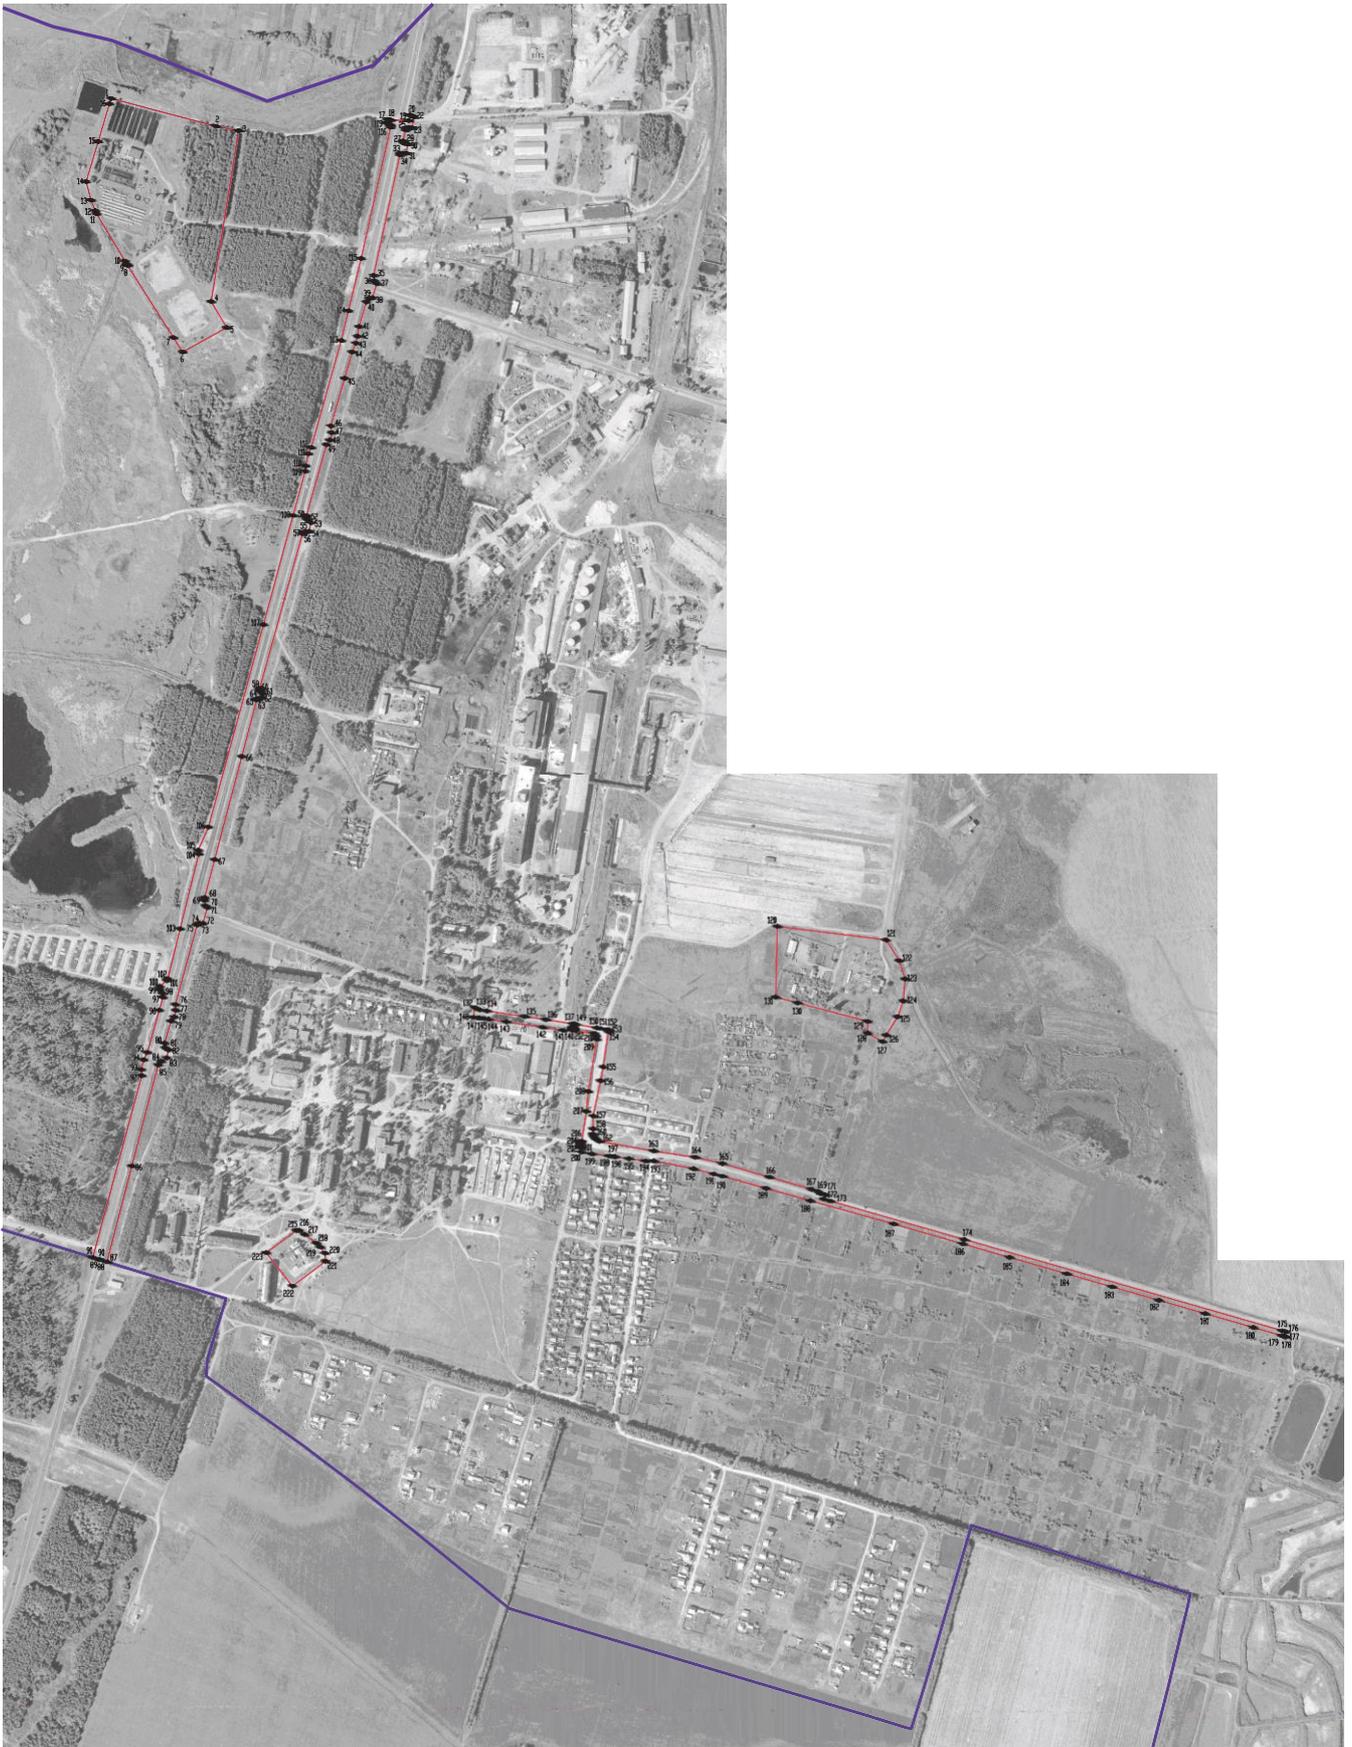

Масштаб 1:5000

- Используемые условные знаки и обозначения:
-  границы территориальной зоны
  -  границы муниципального образования
  -  1 характеристическая точка границ территориальной зоны

Руководитель БУВО «Нормативно-проектный центр»  
Подпись, \_\_\_\_\_ Ю.В. Шалыгина Дата «\_\_\_» \_\_\_\_\_ 2021 г.  
Место для отписки печати (при наличии) лица, составившего описание местоположения границ объекта



Приложение № 5  
к приказу департамента архитектуры  
и градостроительства Воронежской области  
от \_\_\_\_\_ № \_\_\_\_\_

«ОПИСАНИЕ МЕСТОПОЛОЖЕНИЯ ГРАНИЦ

Зона сельскохозяйственного использования в границах населенного пункта  
посёлка Пригородный - СХ1/1

(наименование объекта, местоположение границ которого описано  
(далее - объект)

Раздел 1

Сведения об объекте		
№ п/п	Характеристики объекта	Описание характеристик
1	2	3
1	Местоположение объекта	Воронежская область, Калачеевский муниципальный район, Пригородное сельское поселение, посёлок Пригородный
2	Площадь объекта ± величина погрешности определения площади (Р ± Дельта Р)	1184895 +/- 3810 м <sup>2</sup>
3	Иные характеристики объекта	-

## Раздел 2

Сведения о местоположении границ объекта					
1. Система координат: МСК - 36, зона 2					
2. Сведения о характерных точках границ объекта					
Обозначение характерных точек границ	Координаты, м		Метод определения координат характерной точки	Средняя квадратическая погрешность положения характерной точки (Mt), м	Описание обозначения точки на местности (при наличии)
	X	Y			
1	2	3	4	5	6
1	369970.59	2215952.54	Картометрический	1.00	-
2	369971.29	2216118.87	Картометрический	1.00	-
3	369923.90	2216113.18	Картометрический	1.00	-
4	369918.22	2216069.59	Картометрический	1.00	-
5	369766.60	2216029.79	Картометрический	1.00	-
6	369759.02	2215984.31	Картометрический	1.00	-
7	369555.64	2216001.05	Картометрический	1.00	-
8	369531.23	2216119.54	Картометрический	1.00	-
9	369307.11	2216059.07	Картометрический	1.00	-
10	369326.91	2216030.74	Картометрический	1.00	-
11	369438.63	2215986.08	Картометрический	1.00	-
12	369455.87	2216008.26	Картометрический	1.00	-
13	369457.18	2216007.52	Картометрический	1.00	-
14	369524.73	2215969.26	Картометрический	1.00	-
15	369554.68	2215956.09	Картометрический	1.00	-
16	369559.97	2215954.25	Картометрический	1.00	-
17	369668.63	2215916.56	Картометрический	1.00	-
18	369691.58	2215908.60	Картометрический	1.00	-
19	369758.45	2215883.57	Картометрический	1.00	-
20	369797.21	2215882.53	Картометрический	1.00	-
21	369813.09	2215883.90	Картометрический	1.00	-
22	369866.88	2215894.43	Картометрический	1.00	-
23	369917.11	2215984.24	Картометрический	1.00	-
1	369970.59	2215952.54	Картометрический	1.00	-
24	369976.68	2216274.46	Картометрический	1.00	-
25	369978.33	2216280.60	Картометрический	1.00	-
26	369927.30	2216420.67	Картометрический	1.00	-
27	369755.23	2216360.51	Картометрический	1.00	-
28	369813.08	2216224.44	Картометрический	1.00	-
29	369866.92	2216239.87	Картометрический	1.00	-
30	369884.95	2216247.05	Картометрический	1.00	-
31	369899.32	2216250.65	Картометрический	1.00	-
32	369919.17	2216253.81	Картометрический	1.00	-
33	369969.42	2216268.21	Картометрический	1.00	-
24	369976.68	2216274.46	Картометрический	1.00	-


1	2	3	4	5	6
34	369132.47	2216175.77	Картометрический	1.00	-
35	369114.56	2216269.34	Аналитический	0.10	-
36	369109.23	2216269.62	Аналитический	0.10	-
37	369092.02	2216266.56	Аналитический	0.10	-
38	369087.80	2216290.31	Аналитический	0.10	-
39	369041.03	2216279.89	Аналитический	0.10	-
40	368965.30	2216263.01	Аналитический	0.10	-
41	368948.54	2216349.75	Аналитический	0.10	-
42	368987.01	2216357.98	Аналитический	0.10	-
43	369003.50	2216361.51	Аналитический	0.10	-
44	369018.06	2216364.62	Аналитический	0.10	-
45	369066.47	2216374.99	Аналитический	0.10	-
46	369060.65	2216403.07	Аналитический	0.10	-
47	369054.27	2216470.67	Аналитический	0.10	-
48	369012.58	2216464.02	Аналитический	0.10	-
49	368920.03	2216446.89	Картометрический	1.00	-
50	368902.39	2216444.28	Картометрический	1.00	-
51	368904.78	2216426.57	Картометрический	1.00	-
52	368872.27	2216420.27	Картометрический	1.00	-
53	368873.80	2216407.38	Картометрический	1.00	-
54	368844.72	2216404.04	Картометрический	1.00	-
55	368839.17	2216434.90	Картометрический	1.00	-
56	368831.91	2216435.15	Картометрический	1.00	-
57	368712.91	2216416.23	Картометрический	1.00	-
58	368715.29	2216396.94	Картометрический	1.00	-
59	368560.41	2216381.60	Картометрический	1.00	-
60	368622.34	2216218.12	Картометрический	1.00	-
61	368683.30	2216057.19	Картометрический	1.00	-
62	368725.93	2215944.67	Картометрический	1.00	-
63	368729.96	2215941.09	Картометрический	1.00	-
64	368741.02	2215938.47	Картометрический	1.00	-
65	368746.76	2215939.20	Картометрический	1.00	-
66	368824.70	2215959.59	Картометрический	1.00	-
67	368807.98	2216033.68	Картометрический	1.00	-
68	369001.52	2216097.36	Картометрический	1.00	-
69	369031.37	2216137.69	Картометрический	1.00	-
34	369132.47	2216175.77	Картометрический	1.00	-
70	368781.72	2216129.37	Картометрический	1.00	-
71	368964.13	2216150.22	Картометрический	1.00	-
72	368920.33	2216287.73	Картометрический	1.00	-
73	368758.37	2216259.20	Картометрический	1.00	-
70	368781.72	2216129.37	Картометрический	1.00	-
74	368666.30	2216827.27	Аналитический	0.10	-
75	368637.18	2217016.75	Аналитический	0.10	-
76	368687.60	2217105.36	Аналитический	0.10	-

1	2	3	4	5	6
77	368542.46	2217101.88	Аналитический	0.10	-
78	368530.48	2217146.81	Картометрический	1.00	-
79	368492.52	2217289.20	Аналитический	0.10	-
80	368468.46	2217289.44	Картометрический	1.00	-
81	368451.61	2217284.57	Аналитический	0.10	-
82	368148.41	2217196.89	Аналитический	0.10	-
83	368144.57	2217195.77	Аналитический	0.10	-
84	368138.81	2217194.11	Картометрический	1.00	-
85	368142.86	2217188.71	Картометрический	1.00	-
86	368147.72	2217175.27	Картометрический	1.00	-
87	368172.69	2217089.45	Картометрический	1.00	-
88	368200.62	2216993.49	Картометрический	1.00	-
89	368213.43	2216938.45	Картометрический	1.00	-
90	368317.28	2216968.07	Картометрический	1.00	-
91	368370.69	2216745.59	Картометрический	1.00	-
92	368399.23	2216751.22	Картометрический	1.00	-
93	368471.29	2216761.55	Картометрический	1.00	-
94	368474.93	2216762.13	Картометрический	1.00	-
95	368475.47	2216759.13	Картометрический	1.00	-
96	368516.06	2216773.62	Картометрический	1.00	-
97	368532.44	2216779.57	Картометрический	1.00	-
98	368553.73	2216787.08	Картометрический	1.00	-
99	368564.18	2216790.81	Картометрический	1.00	-
100	368601.85	2216804.26	Картометрический	1.00	-
74	368666.30	2216827.27	Аналитический	0.10	-
101	368179.14	2216976.26	Картометрический	1.00	-
102	368174.60	2216993.82	Картометрический	1.00	-
103	368149.67	2217082.65	Картометрический	1.00	-
104	368124.36	2217172.64	Картометрический	1.00	-
105	368076.67	2217342.20	Картометрический	1.00	-
106	368035.75	2217482.80	Картометрический	1.00	-
107	368007.93	2217578.39	Картометрический	1.00	-
108	367974.25	2217694.63	Картометрический	1.00	-
109	367947.44	2217787.15	Картометрический	1.00	-
110	367919.81	2217882.51	Картометрический	1.00	-
111	367892.56	2217976.58	Картометрический	1.00	-
112	367864.02	2218074.62	Картометрический	1.00	-
113	367847.24	2218132.96	Картометрический	1.00	-
114	367844.36	2218139.82	Картометрический	1.00	-
115	367776.13	2218135.33	Картометрический	1.00	-
116	367727.33	2218115.33	Картометрический	1.00	-
117	367526.99	2218044.85	Картометрический	1.00	-
118	367417.34	2218002.87	Картометрический	1.00	-
119	367307.20	2217978.66	Картометрический	1.00	-
120	367317.47	2217946.11	Картометрический	1.00	-
121	367457.59	2217500.70	Картометрический	1.00	-
122	367642.61	2216802.84	Картометрический	1.00	-

1	2	3	4	5	6
123	367744.94	2216832.60	Картометрический	1.00	-
124	367785.06	2216843.26	Картометрический	1.00	-
125	367949.64	2216892.28	Картометрический	1.00	-
126	368080.29	2216941.96	Картометрический	1.00	-
101	368179.14	2216976.26	Картометрический	1.00	-
127	368870.76	2215277.80	Картометрический	1.00	-
128	368871.20	2215279.40	Картометрический	1.00	-
129	368889.83	2215346.26	Картометрический	1.00	-
130	368891.35	2215369.05	Картометрический	1.00	-
131	368721.19	2215330.11	Картометрический	1.00	-
132	368665.13	2215314.84	Картометрический	1.00	-
133	368692.62	2215209.72	Картометрический	1.00	-
134	368833.47	2215263.56	Картометрический	1.00	-
135	368834.98	2215274.59	Картометрический	1.00	-
136	368862.18	2215274.53	Картометрический	1.00	-
127	368870.76	2215277.80	Картометрический	1.00	-
137	368527.87	2215217.53	Картометрический	1.00	-
138	368305.40	2215334.25	Картометрический	1.00	-
139	368246.64	2215283.08	Картометрический	1.00	-
140	368120.82	2215346.13	Картометрический	1.00	-
141	368156.25	2215231.34	Картометрический	1.00	-
142	368117.36	2215220.34	Картометрический	1.00	-
143	368122.18	2215198.27	Картометрический	1.00	-
144	368140.63	2215183.74	Картометрический	1.00	-
145	368163.45	2215171.44	Картометрический	1.00	-
146	368169.43	2215157.23	Картометрический	1.00	-
147	368177.54	2215146.57	Аналитический	0.10	-
148	368180.40	2215144.48	Аналитический	0.10	-
149	368187.56	2215118.75	Аналитический	0.10	-
150	368204.12	2215093.74	Аналитический	0.10	-
151	368213.98	2215093.89	Картометрический	1.00	-
152	368238.53	2215094.25	Картометрический	1.00	-
153	368287.38	2215094.98	Картометрический	1.00	-
154	368308.30	2215095.30	Картометрический	1.00	-
155	368353.99	2215095.98	Картометрический	1.00	-
156	368444.74	2215091.52	Картометрический	1.00	-
157	368482.59	2215168.55	Картометрический	1.00	-
158	368493.62	2215191.00	Картометрический	1.00	-
137	368527.87	2215217.53	Картометрический	1.00	-

3. Сведения о характерных точках части (частей) границы объекта					
Обозначение характерных точек части границы	Координаты, м		Метод определения координат характерной точки	Средняя квадратическая погрешность положения характерной точки (Mt), м	Описание обозначения точки на местности (при наличии)
	X	Y			
1	2	3	4	5	6
Часть №					
-	-	-	-	-	-



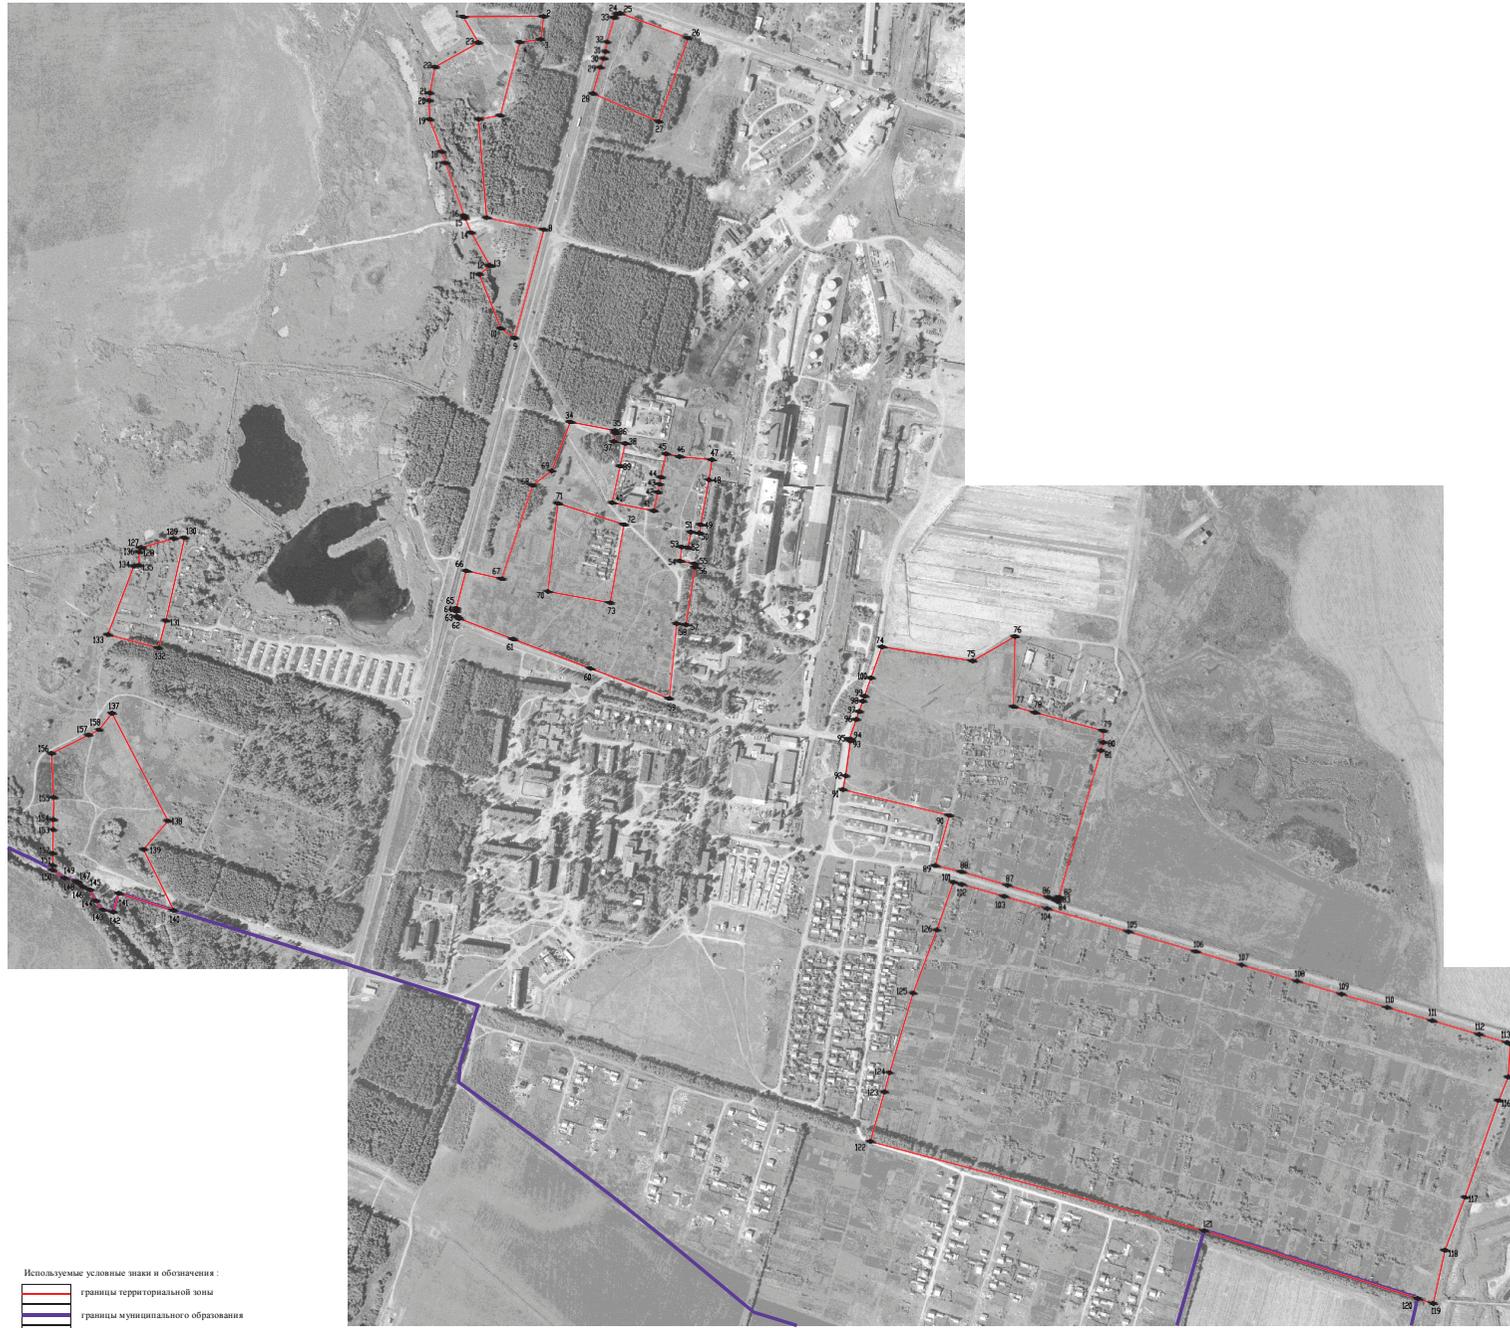

Руководитель БУВО «Нормативно-проектный центр»  
Подпись: Ю.В. Шалагина Дата «\_\_\_» \_\_\_\_\_ 2021 г.  
Место для оттиска печати (при наличии) лица, составившего описание местоположения границ объекта

Приложение № 6  
к приказу департамента архитектуры  
и градостроительства Воронежской области  
от \_\_\_\_\_ № \_\_\_\_\_

**«ОПИСАНИЕ МЕСТОПОЛОЖЕНИЯ ГРАНИЦ**  
Зона ведения личного подсобного хозяйства на полевых участках  
посёлка Пригородный - СХ3/1

(наименование объекта, местоположение границ которого описано  
(далее - объект)

Раздел 1

Сведения об объекте		
№ п/п	Характеристики объекта	Описание характеристик
1	2	3
1	Местоположение объекта	Воронежская область, Калачеевский муниципальный район, Пригородное сельское поселение, посёлок Пригородный
2	Площадь объекта ± величина погрешности определения площади (P ± Дельта P)	150 +/- 43 м <sup>2</sup>
3	Иные характеристики объекта	-



Раздел 4

План границ объекта



Масштаб 1:1000

Используемые условные знаки и обозначения :



границы территориальной зоны



характерная точка границ территориальной зоны

Руководитель БУВО «Нормативно-проектный центр»

Подпись \_\_\_\_\_ Ю.В. Шалыгина Дата «\_\_\_\_\_» \_\_\_\_\_ 2021 г.

Место для оттиска печати (при наличии) лица, составившего описание местоположения границ объекта

Приложение № 7  
к приказу департамента архитектуры  
и градостроительства Воронежской области  
от \_\_\_\_\_ № \_\_\_\_\_

**«ОПИСАНИЕ МЕСТОПОЛОЖЕНИЯ ГРАНИЦ**

Зона улиц, дорог, инженерной и транспортной инфраструктуры за границами  
населенных пунктов - ИТ1

(наименование объекта, местоположение границ которого описано  
(далее - объект)

Раздел 1

Сведения об объекте		
№ п/п	Характеристики объекта	Описание характеристик <sub>1</sub>
2	3	3
1	Местоположение объекта	Воронежская область, Калачеевский муниципальный район, Пригородное сельское поселение
2	Площадь объекта ± величина погрешности определения площади (P ± Дельта P)	888423 +/- 16495 м <sup>2</sup>
3	Иные характеристики объекта	-

Раздел 2

Сведения о местоположении границ объекта					
1. Система координат: МСК - 36, зона 2					
2. Сведения о характерных точках границ объекта					
Обозначение характерных точек границ	Координаты, м		Метод определения координат характерной точки	Средняя квадратическая погрешность положения характерной точки (Mt), м	Описание обозначения точки на местности (при наличии)
	X	Y			
1	2	3	4	5	6
1	370538.84	2216361.47	Аналитический	0.10	-
2	370563.22	2216384.78	Аналитический	0.50	-
3	370585.48	2216406.09	Аналитический	0.50	-
4	370585.39	2216406.21	Аналитический	0.50	-
5	370502.67	2216387.99	Картометрический	1.00	-
6	370353.80	2216357.65	Аналитический	0.50	-
7	370342.15	2216355.09	Аналитический	0.50	-
8	370342.74	2216337.89	Аналитический	0.50	-
9	370343.42	2216317.83	Аналитический	0.50	-
10	370344.90	2216311.62	Аналитический	0.10	-
11	370351.65	2216313.01	Аналитический	0.10	-
12	370352.96	2216320.58	Аналитический	0.10	-
13	370354.72	2216323.63	Аналитический	0.10	-
14	370359.16	2216326.00	Аналитический	0.10	-
15	370494.96	2216354.25	Аналитический	0.10	-
1	370538.84	2216361.47	Аналитический	0.10	-
16	371095.88	2218638.66	Картометрический	5.00	-
17	371094.21	2218645.10	Картометрический	5.00	-
18	371091.07	2218657.20	Картометрический	5.00	-
19	371087.76	2218669.97	Картометрический	5.00	-
20	370893.54	2218629.86	Картометрический	5.00	-
21	370737.12	2218593.60	Аналитический	2.50	-
22	370217.00	2218483.79	Аналитический	2.50	-
23	369849.04	2218407.03	Аналитический	2.50	-
24	369511.41	2218338.33	Аналитический	2.50	-
25	369449.89	2218328.73	Аналитический	2.50	-
26	369414.60	2218325.86	Аналитический	2.50	-
27	369398.12	2218327.01	Аналитический	2.50	-
28	369328.68	2218333.20	Аналитический	2.50	-
29	369222.52	2218346.12	Аналитический	2.50	-
30	369108.63	2218364.99	Аналитический	2.50	-
31	369012.99	2218383.19	Аналитический	2.50	-
32	368658.30	2218444.02	Аналитический	2.50	-
33	368418.04	2218488.60	Аналитический	2.50	-
34	368049.52	2218552.28	Аналитический	2.50	-

1	2	3	4	5	6
35	367901.51	2218576.55	Аналитический	2.50	-
36	367858.05	2218585.14	Аналитический	2.50	-
37	367767.73	2218599.38	Аналитический	2.50	-
38	367683.09	2218615.12	Аналитический	2.50	-
39	367595.65	2218627.83	Аналитический	2.50	-
40	367319.74	2218680.80	Аналитический	2.50	-
41	367284.03	2218689.48	Аналитический	2.50	-
42	367248.68	2218698.45	Аналитический	2.50	-
43	367190.97	2218718.85	Аналитический	2.50	-
44	366906.56	2218827.64	Аналитический	2.50	-
45	366719.15	2218901.05	Аналитический	2.50	-
46	366653.67	2218927.67	Аналитический	2.50	-
47	366607.38	2218952.60	Аналитический	2.50	-
48	366564.11	2218975.14	Аналитический	2.50	-
49	366398.71	2219066.77	Аналитический	2.50	-
50	366155.93	2219203.27	Аналитический	2.50	-
51	366043.52	2219265.24	Аналитический	2.50	-
52	366039.05	2219267.70	Аналитический	2.50	-
53	365967.39	2219307.20	Аналитический	2.50	-
54	365818.14	2219390.00	Аналитический	2.50	-
55	365767.77	2219418.58	Аналитический	2.50	-
56	365597.01	2219514.62	Аналитический	2.50	-
57	365596.99	2219514.81	Аналитический	2.50	-
58	365596.94	2219515.00	Аналитический	2.50	-
59	365596.86	2219515.17	Аналитический	2.50	-
60	365596.75	2219515.33	Аналитический	2.50	-
61	365596.62	2219515.46	Аналитический	2.50	-
62	365596.46	2219515.57	Аналитический	2.50	-
63	365596.29	2219515.65	Аналитический	2.50	-
64	365596.10	2219515.70	Аналитический	2.50	-
65	365595.91	2219515.72	Аналитический	2.50	-
66	365595.72	2219515.70	Аналитический	2.50	-
67	365595.53	2219515.65	Аналитический	2.50	-
68	365595.36	2219515.57	Аналитический	2.50	-
69	365580.05	2219524.10	Аналитический	2.50	-
70	365360.57	2219652.45	Аналитический	2.50	-
71	365347.28	2219658.64	Аналитический	0.30	-
72	365341.50	2219662.45	Аналитический	0.30	-
73	365026.66	2219836.28	Аналитический	0.30	-
74	365017.68	2219848.59	Аналитический	0.10	-
75	365009.31	2219883.22	Аналитический	0.10	-
76	365037.49	2219889.47	Аналитический	0.10	-
77	365038.56	2219884.31	Аналитический	0.10	-
78	365091.83	2219895.03	Аналитический	0.10	-
79	365084.72	2219930.69	Аналитический	0.10	-
80	365031.17	2219919.82	Аналитический	0.10	-
81	365036.54	2219894.02	Аналитический	0.10	-
82	365008.12	2219888.16	Аналитический	0.10	-

1	2	3	4	5	6
83	364966.51	2220104.91	Аналитический	0.10	-
84	364954.79	2220158.85	Аналитический	0.10	-
85	364951.41	2220158.35	Аналитический	0.10	-
86	364951.21	2220159.43	Аналитический	0.10	-
87	364973.53	2220162.60	Аналитический	0.10	-
88	364969.14	2220187.27	Аналитический	0.10	-
89	364965.62	2220186.80	Аналитический	0.10	-
90	364951.74	2220257.09	Аналитический	0.10	-
91	364981.27	2220262.03	Аналитический	0.10	-
92	365040.34	2220273.84	Аналитический	0.30	-
93	365027.06	2220340.34	Аналитический	0.30	-
94	365152.09	2220365.57	Аналитический	0.30	-
95	365103.44	2220615.34	Аналитический	0.30	-
96	365145.46	2220623.82	Аналитический	0.30	-
97	365142.56	2220641.17	Аналитический	0.30	-
98	365099.86	2220632.92	Аналитический	0.30	-
99	365089.65	2220686.29	Аналитический	0.30	-
100	365092.68	2220686.88	Аналитический	0.30	-
101	365092.07	2220690.00	Аналитический	0.30	-
102	365089.07	2220689.30	Аналитический	0.30	-
103	365080.49	2220733.26	Аналитический	0.30	-
104	364936.11	2220705.57	Аналитический	0.30	-
105	364927.90	2220703.99	Аналитический	0.30	-
106	364917.91	2220702.08	Аналитический	0.30	-
107	364902.73	2220699.17	Аналитический	0.30	-
108	364824.29	2220684.22	Аналитический	0.10	-
109	364818.91	2220683.18	Аналитический	0.10	-
110	364685.10	2220657.50	Аналитический	0.30	-
111	364738.22	2220379.37	Аналитический	0.30	-
112	364716.92	2220375.29	Аналитический	0.30	-
113	364714.20	2220363.21	Аналитический	0.30	-
114	364761.25	2220112.11	Аналитический	0.30	-
115	364777.57	2220115.44	Аналитический	0.30	-
116	364775.95	2220115.44	Аналитический	0.30	-
117	364775.97	2220122.40	Аналитический	0.30	-
118	364778.17	2220122.40	Аналитический	0.30	-
119	364778.15	2220115.56	Аналитический	0.30	-
120	364906.60	2220141.74	Аналитический	0.30	-
121	364907.33	2220144.33	Аналитический	0.30	-
122	364909.82	2220151.16	Аналитический	0.30	-
123	364911.70	2220153.78	Аналитический	0.10	-
124	364943.18	2220158.43	Аналитический	0.10	-
125	364943.48	2220157.42	Аналитический	0.10	-
126	364939.20	2220156.66	Аналитический	0.10	-
127	364949.61	2220101.24	Аналитический	0.10	-
128	364993.56	2219870.27	Аналитический	0.10	-
129	364987.39	2219858.46	Аналитический	0.10	-
130	364983.67	2219860.21	Аналитический	0.30	-

1	2	3	4	5	6
131	364934.01	2219891.23	Аналитический	0.30	-
132	364901.70	2219914.60	Аналитический	0.30	-
133	364868.65	2219938.57	Аналитический	0.30	-
134	364790.52	2220000.47	Аналитический	0.30	-
135	364790.58	2220000.50	Аналитический	0.30	-
136	364787.96	2220006.00	Аналитический	0.30	-
137	364785.96	2220005.04	Аналитический	0.30	-
138	364786.69	2220003.51	Аналитический	0.30	-
139	364772.23	2220014.97	Аналитический	0.30	-
140	364771.01	2220014.31	Аналитический	0.30	-
141	364769.48	2220017.14	Аналитический	0.30	-
142	364605.52	2220147.05	Аналитический	0.30	-
143	364307.70	2220382.94	Аналитический	0.30	-
144	364083.32	2220560.85	Аналитический	0.30	-
145	364060.68	2220578.81	Аналитический	0.30	-
146	364019.48	2220611.46	Картометрический	5.00	-
147	363653.28	2220903.26	Картометрический	5.00	-
148	363506.36	2221020.50	Картометрический	5.00	-
149	363503.13	2221023.07	Картометрический	5.00	-
150	363496.74	2221028.17	Аналитический	2.50	-
151	363493.04	2221031.10	Аналитический	2.50	-
152	363493.91	2221031.85	Аналитический	2.50	-
153	363492.48	2221033.52	Аналитический	2.50	-
154	363491.27	2221032.50	Аналитический	2.50	-
155	363123.33	2221323.71	Аналитический	2.50	-
156	362823.80	2221560.24	Аналитический	2.50	-
157	362464.89	2221841.91	Аналитический	2.50	-
158	362451.23	2221852.58	Аналитический	2.50	-
159	362158.89	2222085.38	Аналитический	2.50	-
160	362089.65	2222137.10	Аналитический	2.50	-
161	361884.12	2222301.38	Аналитический	2.50	-
162	361223.05	2222822.72	Аналитический	2.50	-
163	360805.80	2223151.47	Аналитический	2.50	-
164	360803.95	2223156.14	Аналитический	2.50	-
165	360811.28	2223170.49	Аналитический	2.50	-
166	360804.79	2223175.58	Аналитический	2.50	-
167	360790.45	2223166.63	Аналитический	2.50	-
168	360784.95	2223167.41	Аналитический	2.50	-
169	360556.10	2223348.65	Аналитический	2.50	-
170	360504.34	2223384.54	Аналитический	2.50	-
171	360465.04	2223409.48	Аналитический	2.50	-
172	360415.84	2223437.79	Аналитический	2.50	-
173	360166.41	2223578.17	Аналитический	2.50	-
174	359923.53	2223715.83	Аналитический	2.50	-
175	359875.96	2223742.44	Аналитический	2.50	-
176	359835.50	2223762.58	Аналитический	2.50	-
177	359806.84	2223773.66	Аналитический	2.50	-
178	359773.94	2223782.96	Аналитический	2.50	-

1	2	3	4	5	6
179	359751.85	2223786.72	Аналитический	2.50	-
180	359726.94	2223791.39	Аналитический	2.50	-
181	359720.38	2223797.20	Аналитический	2.50	-
182	359684.04	2223781.60	Картометрический	5.00	-
183	359683.01	2223780.57	Картометрический	5.00	-
184	359645.61	2223780.67	Картометрический	5.00	-
185	359644.30	2223780.56	Картометрический	5.00	-
186	359586.78	2223770.67	Картометрический	5.00	-
187	359586.70	2223770.65	Картометрический	5.00	-
188	359585.49	2223770.36	Картометрический	5.00	-
189	359524.68	2223750.28	Картометрический	5.00	-
190	359523.73	2223749.91	Картометрический	5.00	-
191	359440.55	2223711.58	Картометрический	5.00	-
192	358160.93	2223020.91	Картометрический	5.00	-
193	358152.84	2223016.56	Картометрический	5.00	-
194	358151.17	2223020.08	Картометрический	5.00	-
195	358146.21	2223030.52	Картометрический	5.00	-
196	358139.76	2223042.81	Аналитический	0.30	-
197	357918.65	2222908.89	Аналитический	0.20	-
198	357816.94	2222853.98	Аналитический	0.20	-
199	357456.95	2222659.62	Картометрический	1.00	-
200	357385.19	2222620.88	Картометрический	1.00	-
201	357375.85	2222615.87	Картометрический	1.00	-
202	357221.34	2222532.94	Картометрический	1.00	-
203	357143.90	2222492.05	Картометрический	1.00	-
204	357143.88	2222474.15	Картометрический	1.00	-
205	356783.87	2222280.54	Картометрический	5.00	-
206	356753.48	2222271.00	Картометрический	5.00	-
207	356499.17	2222133.07	Картометрический	5.00	-
208	356379.00	2222067.94	Картометрический	5.00	-
209	356046.76	2221887.38	Картометрический	5.00	-
210	355835.90	2221774.12	Картометрический	5.00	-
211	355590.62	2221642.31	Картометрический	5.00	-
212	355545.63	2221619.02	Картометрический	5.00	-
213	355506.44	2221598.46	Картометрический	5.00	-
214	355472.32	2221582.56	Картометрический	5.00	-
215	355444.25	2221574.52	Картометрический	5.00	-
216	355410.54	2221566.36	Картометрический	5.00	-
217	355376.72	2221561.96	Картометрический	5.00	-
218	355334.20	2221559.36	Картометрический	5.00	-
219	355283.54	2221562.97	Картометрический	5.00	-
220	355246.16	2221570.16	Картометрический	5.00	-
221	355230.54	2221574.14	Картометрический	5.00	-
222	355222.41	2221576.61	Картометрический	5.00	-
223	355190.53	2221587.26	Картометрический	5.00	-
224	355161.30	2221602.68	Картометрический	5.00	-
225	355128.82	2221620.24	Картометрический	5.00	-
226	354823.72	2221800.24	Картометрический	5.00	-

1	2	3	4	5	6
227	354596.16	2221932.32	Картометрический	5.00	-
228	354588.62	2221933.07	Картометрический	5.00	-
229	354449.54	2222014.85	Картометрический	5.00	-
230	354445.89	2222009.49	Картометрический	5.00	-
231	354070.97	2222231.10	Картометрический	5.00	-
232	353886.46	2222340.16	Картометрический	5.00	-
233	353610.37	2222501.08	Картометрический	5.00	-
234	353600.38	2222484.07	Картометрический	5.00	-
235	353611.90	2222477.29	Картометрический	5.00	-
236	354474.40	2221975.24	Картометрический	5.00	-
237	354481.50	2221971.10	Картометрический	5.00	-
238	354488.73	2221966.89	Аналитический	0.30	-
239	354582.11	2221912.54	Аналитический	0.30	-
240	354582.36	2221912.89	Аналитический	0.30	-
241	354809.72	2221779.38	Картометрический	5.00	-
242	355118.40	2221599.20	Картометрический	5.00	-
243	355146.89	2221582.74	Картометрический	5.00	-
244	355181.45	2221565.41	Картометрический	5.00	-
245	355215.55	2221551.30	Картометрический	5.00	-
246	355237.55	2221545.28	Картометрический	5.00	-
247	355281.43	2221537.71	Картометрический	5.00	-
248	355333.72	2221534.07	Картометрический	5.00	-
249	355376.87	2221535.55	Картометрический	5.00	-
250	355384.16	2221528.57	Картометрический	5.00	-
251	355385.08	2221519.76	Картометрический	5.00	-
252	355381.51	2221494.87	Картометрический	5.00	-
253	355362.31	2221433.69	Картометрический	5.00	-
254	355343.67	2221383.67	Картометрический	5.00	-
255	355324.28	2221340.03	Картометрический	5.00	-
256	355294.69	2221268.68	Картометрический	5.00	-
257	355247.09	2221166.64	Картометрический	5.00	-
258	355142.94	2220926.65	Картометрический	5.00	-
259	355023.67	2220660.27	Картометрический	5.00	-
260	354940.71	2220477.53	Картометрический	5.00	-
261	354927.06	2220447.46	Картометрический	5.00	-
262	354900.00	2220386.50	Картометрический	5.00	-
263	354779.15	2220119.38	Картометрический	5.00	-
264	354681.52	2219903.24	Картометрический	5.00	-
265	354552.32	2219611.94	Картометрический	5.00	-
266	354543.19	2219592.63	Картометрический	5.00	-
267	354532.64	2219591.55	Картометрический	5.00	-
268	354528.63	2219587.87	Картометрический	5.00	-
269	354535.71	2219577.70	Картометрический	5.00	-
270	354517.61	2219537.34	Картометрический	5.00	-
271	354452.02	2219402.18	Картометрический	5.00	-
272	354416.00	2219330.12	Картометрический	5.00	-
273	354378.26	2219258.38	Картометрический	5.00	-
274	354394.37	2219244.72	Картометрический	5.00	-

1	2	3	4	5	6
275	354433.82	2219320.35	Картометрический	5.00	-
276	354469.82	2219394.36	Картометрический	5.00	-
277	354533.58	2219528.40	Картометрический	5.00	-
278	354566.52	2219600.60	Картометрический	5.00	-
279	354701.12	2219895.49	Картометрический	5.00	-
280	354798.06	2220112.64	Картометрический	5.00	-
281	354915.25	2220374.00	Картометрический	5.00	-
282	354928.51	2220369.24	Картометрический	5.00	-
283	354934.67	2220375.84	Картометрический	5.00	-
284	354928.15	2220388.04	Картометрический	5.00	-
285	354923.99	2220394.27	Картометрический	5.00	-
286	354958.74	2220471.15	Картометрический	5.00	-
287	355041.31	2220653.78	Картометрический	5.00	-
288	355162.65	2220919.03	Картометрический	5.00	-
289	355261.74	2221144.84	Картометрический	5.00	-
290	355267.11	2221156.54	Картометрический	5.00	-
291	355313.87	2221263.31	Картометрический	5.00	-
292	355342.54	2221329.40	Картометрический	5.00	-
293	355361.50	2221373.81	Картометрический	5.00	-
294	355381.21	2221427.53	Картометрический	5.00	-
295	355402.26	2221491.05	Картометрический	5.00	-
296	355408.78	2221502.97	Картометрический	5.00	-
297	355412.20	2221519.39	Картометрический	5.00	-
298	355407.01	2221525.59	Картометрический	5.00	-
299	355411.47	2221538.40	Картометрический	5.00	-
300	355451.86	2221549.97	Картометрический	5.00	-
301	355481.50	2221560.71	Картометрический	5.00	-
302	355511.65	2221573.89	Картометрический	5.00	-
303	355557.25	2221597.41	Картометрический	5.00	-
304	355604.52	2221622.22	Картометрический	5.00	-
305	355790.36	2221721.63	Аналитический	0.30	-
306	355804.69	2221729.29	Картометрический	5.00	-
307	355847.28	2221751.67	Картометрический	5.00	-
308	355865.65	2221761.72	Картометрический	5.00	-
309	356124.14	2221904.29	Картометрический	5.00	-
310	356138.22	2221911.91	Аналитический	0.30	-
311	356379.09	2222042.28	Картометрический	5.00	-
312	356392.01	2222049.27	Картометрический	5.00	-
313	356508.16	2222111.48	Картометрический	5.00	-
314	356657.87	2222191.41	Картометрический	5.00	-
315	356665.26	2222177.67	Аналитический	0.30	-
316	356706.85	2222199.02	Картометрический	5.00	-
317	356790.45	2222243.68	Картометрический	5.00	-
318	356874.94	2222288.83	Картометрический	5.00	-
319	356922.35	2222314.16	Картометрический	5.00	-
320	356964.20	2222330.05	Картометрический	5.00	-
321	356967.43	2222331.28	Картометрический	5.00	-
322	357055.26	2222379.55	Картометрический	1.00	-

1	2	3	4	5	6
323	357146.09	2222429.48	Картометрический	1.00	-
324	357236.99	2222479.33	Картометрический	1.00	-
325	357328.13	2222529.16	Картометрический	1.00	-
326	357419.50	2222579.11	Картометрический	1.00	-
327	357494.57	2222620.15	Картометрический	1.00	-
328	357480.49	2222636.54	Картометрический	1.00	-
329	357552.51	2222679.41	Картометрический	1.00	-
330	357752.94	2222782.83	Картометрический	1.00	-
331	357956.69	2222896.48	Картометрический	1.00	-
332	358177.94	2223005.48	Картометрический	1.00	-
333	358280.84	2223030.12	Аналитический	0.30	-
334	358449.53	2223119.03	Аналитический	0.30	-
335	358479.74	2223149.80	Аналитический	0.30	-
336	358544.52	2223199.54	Аналитический	0.30	-
337	358553.82	2223212.52	Аналитический	0.30	-
338	358581.53	2223227.48	Аналитический	0.30	-
339	358598.64	2223236.71	Аналитический	0.30	-
340	358730.90	2223308.10	Аналитический	0.30	-
341	358745.18	2223315.80	Аналитический	0.30	-
342	358852.22	2223373.58	Аналитический	0.30	-
343	358866.17	2223375.26	Картометрический	5.00	-
344	358939.99	2223415.05	Картометрический	5.00	-
345	359038.01	2223467.80	Картометрический	5.00	-
346	359128.20	2223516.34	Картометрический	5.00	-
347	359221.71	2223566.67	Картометрический	5.00	-
348	359318.95	2223619.00	Картометрический	5.00	-
349	359407.28	2223666.54	Картометрический	5.00	-
350	359408.82	2223670.70	Картометрический	5.00	-
351	359551.20	2223744.69	Картометрический	5.00	-
352	359614.90	2223762.45	Картометрический	5.00	-
353	359671.86	2223769.47	Картометрический	5.00	-
354	359745.05	2223764.60	Картометрический	5.00	-
355	359795.99	2223753.85	Картометрический	5.00	-
356	359838.94	2223738.75	Картометрический	5.00	-
357	360214.44	2223523.61	Картометрический	5.00	-
358	360407.17	2223414.50	Картометрический	5.00	-
359	360468.63	2223379.71	Картометрический	5.00	-
360	360531.06	2223337.97	Картометрический	5.00	-
361	360780.56	2223133.15	Картометрический	5.00	-
362	361284.39	2222742.60	Картометрический	5.00	-
363	361863.87	2222283.99	Картометрический	5.00	-
364	362175.34	2222040.59	Картометрический	5.00	-
365	362193.89	2222026.14	Картометрический	5.00	-
366	362439.55	2221834.85	Картометрический	5.00	-
367	362609.97	2221700.53	Картометрический	5.00	-
368	362956.51	2221427.01	Картометрический	5.00	-
369	363029.58	2221369.11	Картометрический	5.00	-
370	363473.95	2221017.00	Картометрический	5.00	-

1	2	3	4	5	6
371	363468.35	2221011.17	Картометрический	5.00	-
372	363777.35	2220762.24	Аналитический	0.30	-
373	364214.00	2220409.62	Аналитический	0.30	-
374	364235.12	2220392.62	Аналитический	0.30	-
375	364260.29	2220372.35	Аналитический	0.30	-
376	364569.80	2220123.16	Аналитический	0.30	-
377	364635.98	2220069.88	Аналитический	0.30	-
378	364658.42	2220051.81	Аналитический	0.30	-
379	364681.16	2220033.74	Аналитический	0.30	-
380	364859.03	2219892.40	Аналитический	0.30	-
381	364929.70	2219844.49	Аналитический	0.30	-
382	364971.89	2219820.93	Аналитический	0.30	-
383	365208.77	2219688.63	Аналитический	0.30	-
384	365283.54	2219646.88	Аналитический	0.30	-
385	365345.19	2219613.12	Аналитический	0.30	-
386	365527.34	2219513.39	Аналитический	2.50	-
387	365540.43	2219506.21	Аналитический	2.50	-
388	365545.11	2219503.65	Аналитический	2.50	-
389	365633.13	2219455.41	Аналитический	2.50	-
390	365965.69	2219273.15	Аналитический	2.50	-
391	365963.85	2219287.77	Аналитический	2.50	-
392	366146.48	2219183.53	Аналитический	2.50	-
393	366297.12	2219099.10	Аналитический	2.50	-
394	366300.72	2219097.08	Аналитический	0.30	-
395	366390.35	2219046.84	Аналитический	0.30	-
396	366554.52	2218955.69	Аналитический	0.30	-
397	366596.56	2218933.25	Аналитический	0.30	-
398	366643.65	2218910.02	Аналитический	0.30	-
399	366709.90	2218882.96	Аналитический	0.30	-
400	366901.91	2218808.75	Аналитический	0.30	-
401	367183.57	2218699.18	Аналитический	0.30	-
402	367243.91	2218678.84	Аналитический	0.30	-
403	367277.44	2218668.87	Аналитический	0.30	-
404	367316.17	2218659.31	Аналитический	0.30	-
405	367594.74	2218608.04	Аналитический	0.30	-
406	367677.78	2218591.58	Аналитический	0.30	-
407	367709.99	2218586.74	Аналитический	0.30	-
408	367718.07	2218578.24	Аналитический	0.30	-
409	367753.09	2218458.65	Аналитический	0.30	-
410	367783.53	2218354.68	Аналитический	0.30	-
411	367819.05	2218231.06	Аналитический	0.30	-
412	367844.36	2218139.82	Картометрический	5.00	-
413	367845.25	2218139.88	Аналитический	0.30	-
414	367855.38	2218140.47	Аналитический	0.30	-
415	367857.36	2218133.73	Аналитический	0.30	-
416	368044.80	2217486.43	Аналитический	0.30	-
417	368123.64	2217213.39	Аналитический	0.30	-
418	368127.54	2217199.96	Аналитический	0.30	-

1	2	3	4	5	6
419	368136.17	2217203.22	Картометрический	1.00	-
420	368132.55	2217215.73	Картометрический	1.00	-
421	368096.38	2217340.76	Картометрический	1.00	-
422	368053.06	2217490.48	Картометрический	1.00	-
423	368047.00	2217511.43	Картометрический	1.00	-
424	367996.76	2217685.07	Картометрический	1.00	-
425	367992.32	2217700.42	Картометрический	1.00	-
426	367991.24	2217704.09	Картометрический	1.00	-
427	367942.04	2217874.16	Картометрический	1.00	-
428	367910.96	2217981.63	Картометрический	1.00	-
429	367910.53	2217984.80	Картометрический	1.00	-
430	367910.01	2217991.08	Картометрический	1.00	-
431	367890.33	2218059.05	Картометрический	1.00	-
432	367839.19	2218235.74	Картометрический	1.00	-
433	367802.52	2218361.57	Картометрический	1.00	-
434	367771.99	2218466.32	Картометрический	1.00	-
435	367742.14	2218568.73	Картометрический	1.00	-
436	367744.33	2218578.64	Картометрический	1.00	-
437	367755.45	2218576.32	Картометрический	1.00	-
438	367781.57	2218572.32	Аналитический	0.10	-
439	367785.69	2218571.69	Аналитический	0.10	-
440	367860.04	2218560.29	Картометрический	1.00	-
441	367856.32	2218532.57	Картометрический	1.00	-
442	367874.98	2218528.67	Картометрический	1.00	-
443	367875.60	2218536.75	Картометрический	1.00	-
444	367877.10	2218556.40	Картометрический	1.00	-
445	368048.63	2218528.28	Картометрический	5.00	-
446	368412.50	2218465.52	Картометрический	5.00	-
447	368649.94	2218423.09	Картометрический	5.00	-
448	369010.98	2218360.40	Картометрический	5.00	-
449	369103.07	2218344.62	Картометрический	5.00	-
450	369221.33	2218324.20	Картометрический	5.00	-
451	369324.91	2218310.73	Картометрический	5.00	-
452	369397.96	2218303.93	Картометрический	5.00	-
453	369416.07	2218303.12	Картометрический	5.00	-
454	369424.08	2218298.98	Картометрический	5.00	-
455	369430.52	2218291.87	Картометрический	5.00	-
456	369437.40	2218275.17	Картометрический	5.00	-
457	369441.31	2218258.78	Картометрический	5.00	-
458	369470.80	2218291.34	Картометрический	5.00	-
459	369851.81	2218373.98	Картометрический	5.00	-
460	369972.32	2218400.12	Картометрический	5.00	-
461	370663.80	2218547.03	Картометрический	5.00	-
462	371072.86	2218633.94	Картометрический	5.00	-
16	371095.88	2218638.66	Картометрический	5.00	-
463	365543.44	2220073.71	Аналитический	0.30	-
464	365529.92	2220152.40	Аналитический	0.30	-

1	2	3	4	5	6
465	365421.61	2220133.78	Аналитический	0.30	-
466	365435.11	2220055.11	Аналитический	0.30	-
463	365543.44	2220073.71	Аналитический	0.30	-
467	365502.00	2220474.60	Аналитический	0.30	-
468	365462.30	2220657.10	Аналитический	0.30	-
469	365343.11	2220631.97	Аналитический	0.30	-
470	365346.66	2220605.43	Аналитический	0.30	-
471	365311.89	2220598.58	Аналитический	0.30	-
472	365347.13	2220444.08	Аналитический	0.30	-
467	365502.00	2220474.60	Аналитический	0.30	-
473	364888.09	2220720.79	Аналитический	0.30	-
474	364864.00	2220788.71	Аналитический	0.30	-
475	364804.37	2220767.82	Аналитический	0.30	-
476	364823.60	2220709.20	Аналитический	0.30	-
473	364888.09	2220720.79	Аналитический	0.30	-
477	364900.04	2221066.24	Аналитический	0.30	-
478	364851.12	2221112.46	Аналитический	0.30	-
479	364738.59	2221003.65	Аналитический	0.30	-
480	364793.53	2220964.45	Аналитический	0.30	-
477	364900.04	2221066.24	Аналитический	0.30	-
481	364614.86	2221076.60	Аналитический	0.30	-
482	364596.84	2221098.11	Аналитический	0.30	-
483	364578.34	2221083.71	Аналитический	0.30	-
484	364558.94	2221105.64	Аналитический	0.30	-
485	364548.26	2221095.76	Аналитический	0.30	-
486	364584.80	2221052.95	Аналитический	0.30	-
481	364614.86	2221076.60	Аналитический	0.30	-
487	364540.26	2221022.09	Аналитический	0.30	-
488	364519.46	2221058.94	Аналитический	0.30	-
489	364511.52	2221053.06	Аналитический	0.30	-
490	364516.64	2221045.89	Аналитический	0.30	-
491	364492.27	2221028.90	Аналитический	0.30	-
492	364509.01	2221000.31	Аналитический	0.30	-
487	364540.26	2221022.09	Аналитический	0.30	-


3. Сведения о характерных точках части (частей) границы объекта					
Обозначение характерных точек части границы	Координаты, м		Метод определения координат характерной точки	Средняя квадратическая погрешность положения характерной точки (Mt), м	Описание обозначения точки на местности (при наличии)
	X	Y			
1	2	3	4	5	6
Часть №					
-	-	-	-	-	-



Раздел 4

План границ объекта

Схема расположения листов плана границ объекта

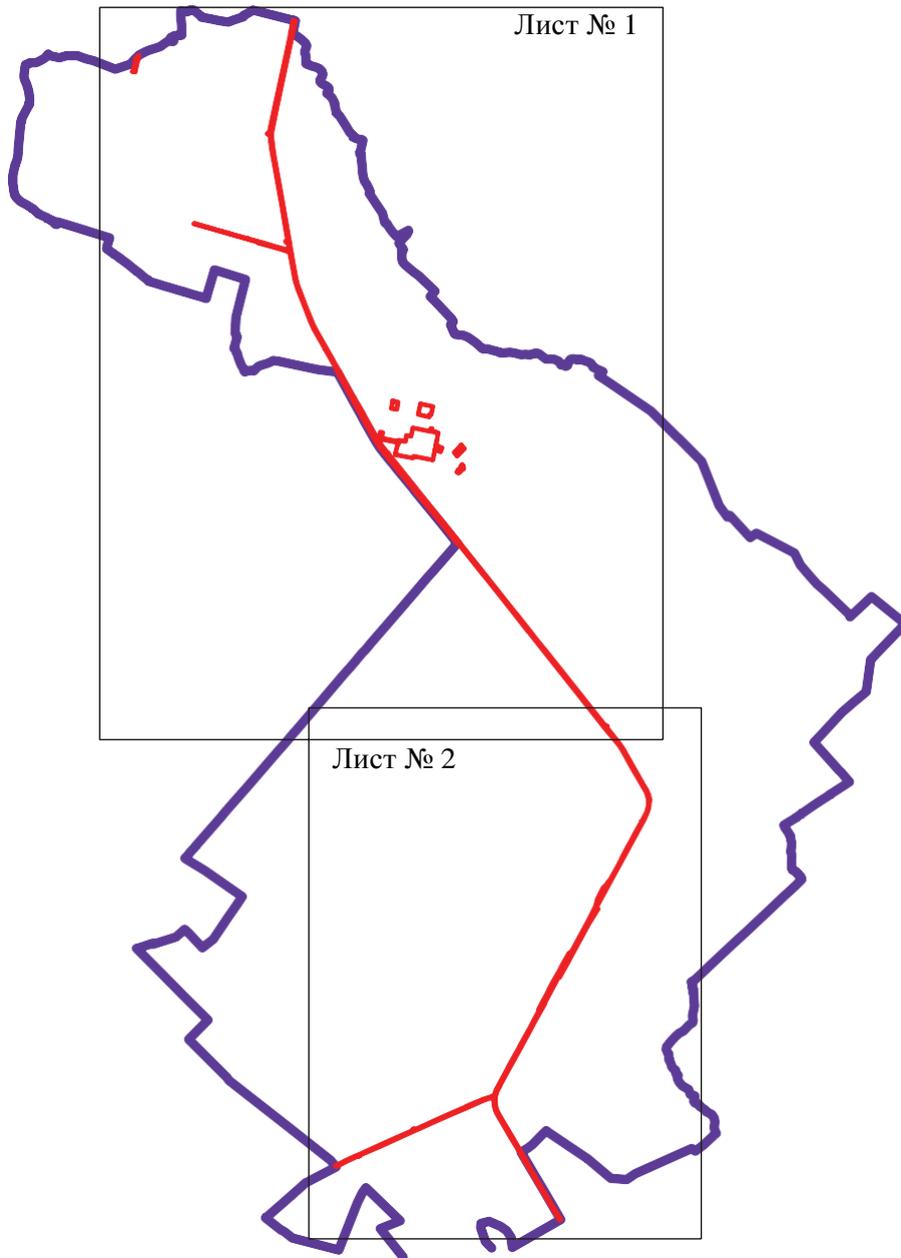

Масштаб 1:100000

Используемые условные знаки и обозначения :

	границы территориальной зоны
	границы муниципального образования
	область и номер листа плана границ объекта

Руководитель БУВО «Нормативно-проектный центр»

Подпись \_\_\_\_\_ Ю.В. Шалыгина Дата « \_\_\_\_ » \_\_\_\_\_ 2021 г.

Место для оттиска печати (при наличии) лица, составившего описание местоположения границ объекта




Масштаб 1:10000

Исходящие условия точки в объектах:

- граница территориальной зоны
- граница территориального образования
- характерная точка границ территориальной зоны

Руководитель БУНО «Информационно-проектный центр»  
Полное наименование: «И.В. Шалягина» Дата: \_\_\_\_\_ 2021 г.  
Место для печати печати (при наличии) или, установив и сканировав соответствующий график общества

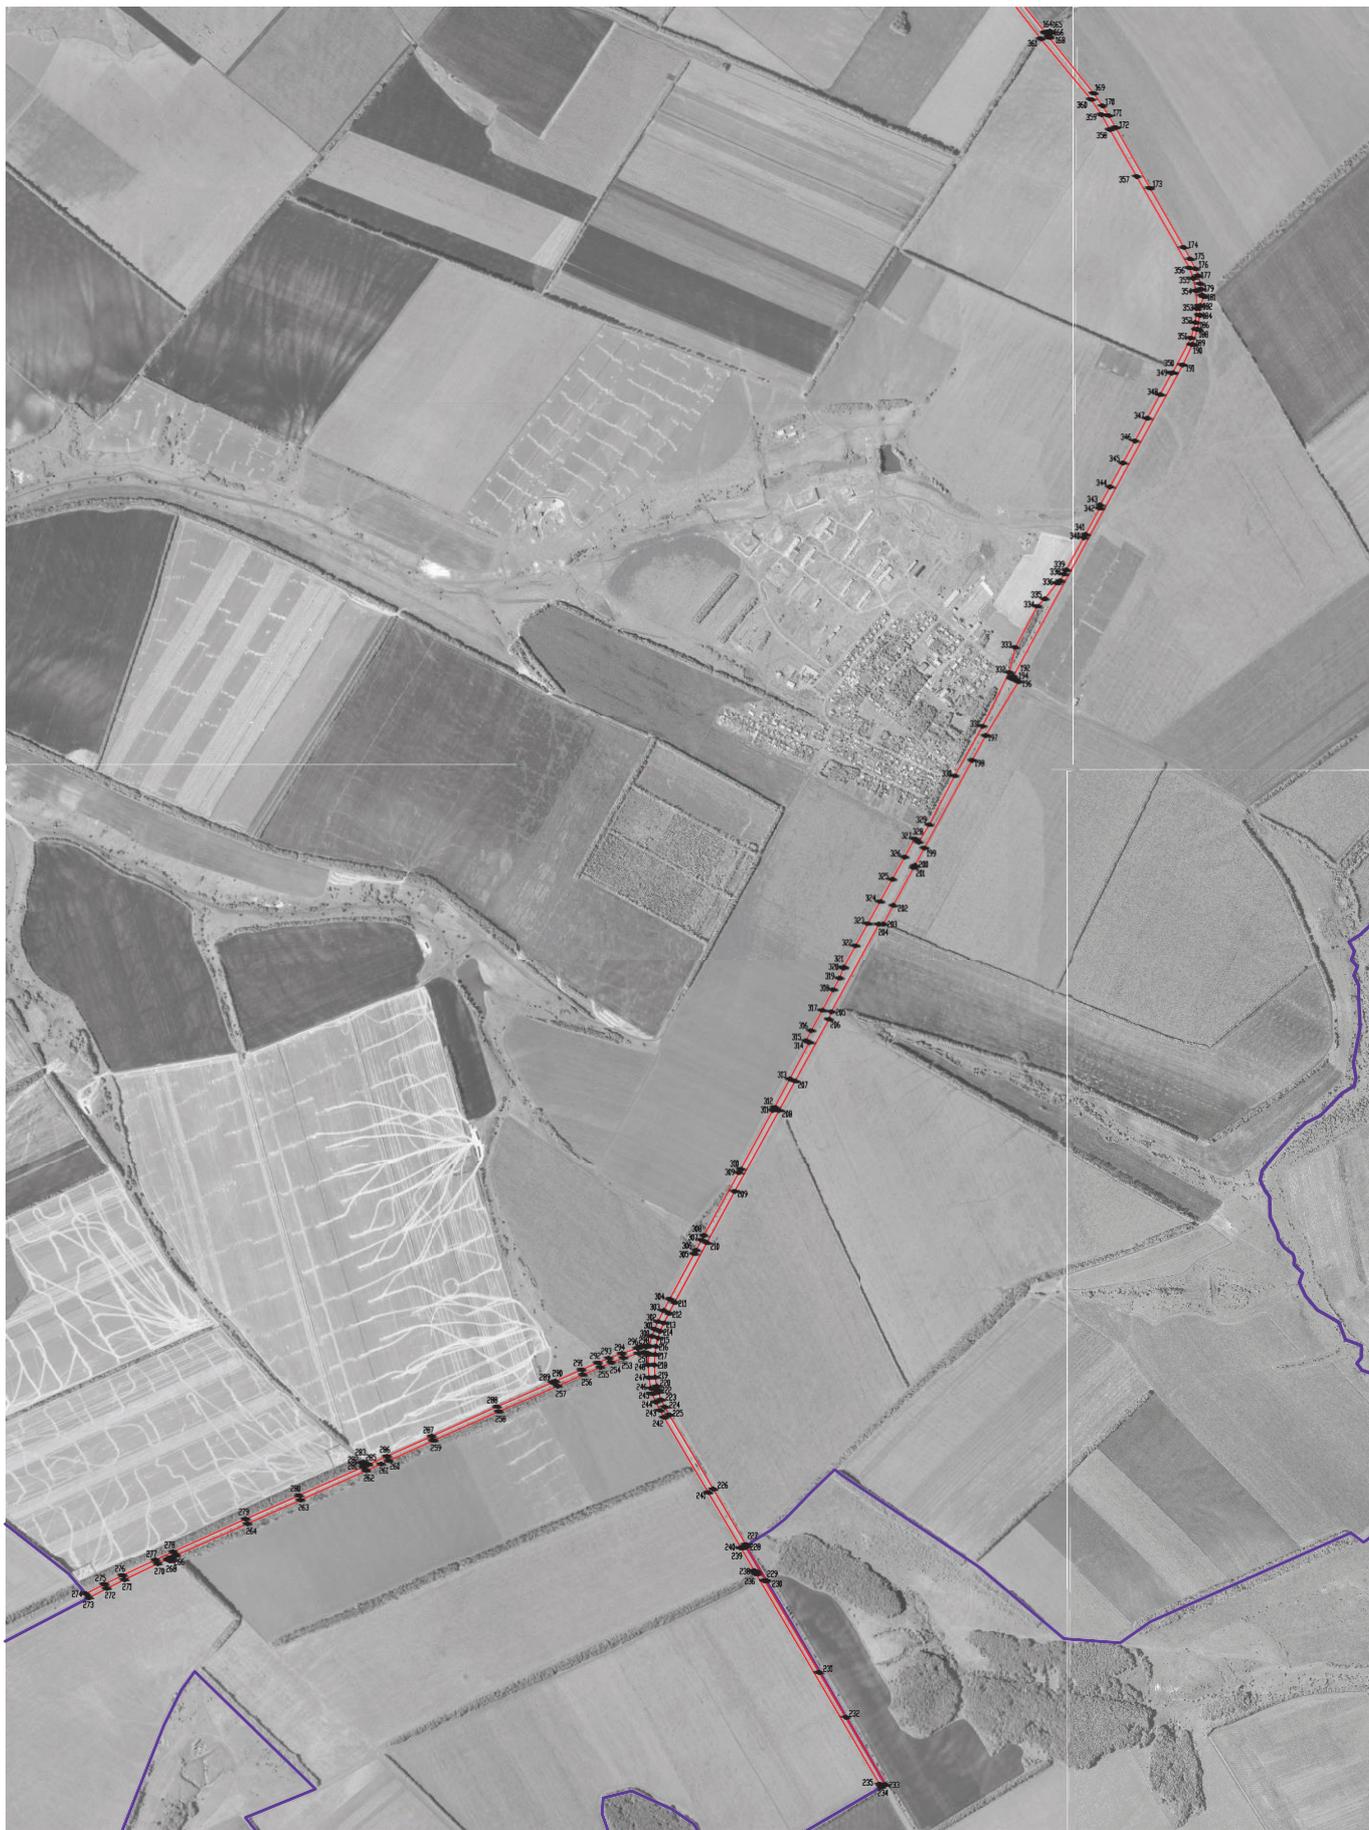

Масштаб 1:10000

Используемые условные знаки и обозначения:

-  границы территориальной зоны
-  границы муниципального образования
-  характерная точка границ территориальной зоны

Руководитель БУВО «Нормативно-проектный центр»

Подпись \_\_\_\_\_ Ю.В. Шалагина Дата «\_\_\_» \_\_\_\_\_ 2021 г.

Место для оттиска печати (при наличии) лица, составившего описание местоположения границ объекта

Приложение № 8  
к приказу департамента архитектуры  
и градостроительства Воронежской области  
от \_\_\_\_\_ № \_\_\_\_\_

«ОПИСАНИЕ МЕСТОПОЛОЖЕНИЯ ГРАНИЦ

Зона сельскохозяйственного производства за границами населенных пунктов - СХ2

(наименование объекта, местоположение границ которого описано  
(далее - объект)

Раздел 1

Сведения об объекте		
№ п/п	Характеристики объекта	Описание характеристик <sub>1</sub>
	2	3
1	Местоположение объекта	Воронежская область, Калачеевский муниципальный район, Пригородное сельское поселение
2	Площадь объекта ± величина погрешности определения площади (Р ± Дельта Р)	719011 +/- 14839 м <sup>2</sup>
3	Иные характеристики объекта	-

Раздел 2

Сведения о местоположении границ объекта					
1. Система координат: -					
2. Сведения о характерных точках границ объекта					
Обозначение характерных точек границ	Координаты, м		Метод определения координат характерной точки	Средняя квадратическая погрешность положения характерной точки (Mt), м	Описание обозначения точки на местности (при наличии)
	X	Y			
1	2	3	4	5	6
-	-	-	-	-	-
3. Сведения о характерных точках части (частей) границы объекта					
Обозначение характерных точек части границы	Координаты, м		Метод определения координат характерной точки	Средняя квадратическая погрешность положения характерной точки (Mt), м	Описание обозначения точки на местности (при наличии)
	X	Y			
1	2	3	4	5	6
Часть №					
-	-	-	-	-	-

Раздел 3

Сведения о местоположении измененных (уточненных) границ объекта

1. Система координат: МСК - 36, зона 2

2. Сведения о характерных точках границ объекта


Обозначение характерных точек границ	Существующие координаты, м		Измененные (уточненные) координаты, м		Метод определения координат характерной точки	Средняя квадратическая погрешность положения характерной точки (Mt), м	Описание обозначения точки на местности (при наличии)
	X	Y	X	Y			
1	2	3	4	5	6	7	8
1	368468.46	2217289.44	-	-	Аналитический	0.10	-
2	-	-	368390.67	2217423.16	Аналитический	0.10	-
3	368043.49	2218019.96	-	-	Аналитический	0.10	-
4	368024.28	2218014.39	-	-	Аналитический	0.10	-
5	367920.56	2217984.40	-	-	Аналитический	0.10	-
6	367916.71	2217983.29	-	-	Аналитический	0.10	-
7	367910.96	2217981.63	-	-	Аналитический	0.30	-
8	367942.04	2217874.16	-	-	Аналитический	0.30	-
9	-	-	367949.69	2217847.77	Аналитический	0.30	-
10	-	-	367991.26	2217704.09	Аналитический	0.30	-
11	367992.32	2217700.42	-	-	Аналитический	0.30	-
12	-	-	367996.76	2217685.07	Аналитический	0.30	-
13	-	-	368047.00	2217511.43	Аналитический	0.30	-
14	368053.06	2217490.48	-	-	Аналитический	0.30	-
15	368096.38	2217340.76	-	-	Аналитический	0.30	-
16	368132.55	2217215.73	-	-	Аналитический	0.10	-
17	368136.17	2217203.22	-	-	Аналитический	0.10	-
18	368138.06	2217196.70	-	-	Аналитический	0.10	-
19	368138.81	2217194.11	-	-	Аналитический	0.10	-
20	368144.57	2217195.77	-	-	Аналитический	0.10	-
21	368148.41	2217196.89	-	-	Аналитический	0.10	-
22	368451.61	2217284.57	-	-	Аналитический	0.10	-
1	368468.46	2217289.44	-	-	Аналитический	0.10	-
23	358822.30	2222205.21	-	-	Аналитический	0.30	-
24	358846.30	2222357.80	-	-	Аналитический	0.30	-
25	358848.81	2222452.63	-	-	Аналитический	0.30	-
26	358839.70	2222521.10	-	-	Аналитический	0.30	-
27	358817.13	2222580.12	-	-	Аналитический	0.30	-
28	358788.62	2222639.94	-	-	Аналитический	0.30	-
29	358583.31	2222888.17	-	-	Аналитический	0.30	-
30	358561.56	2222914.46	-	-	Аналитический	0.30	-
31	358550.50	2222919.43	-	-	Аналитический	0.30	-
32	358515.89	2222906.39	-	-	Аналитический	0.30	-
33	358479.92	2222948.36	-	-	Аналитический	0.30	-



Раздел 4

План границ объекта

Схема расположения листов плана границ объекта

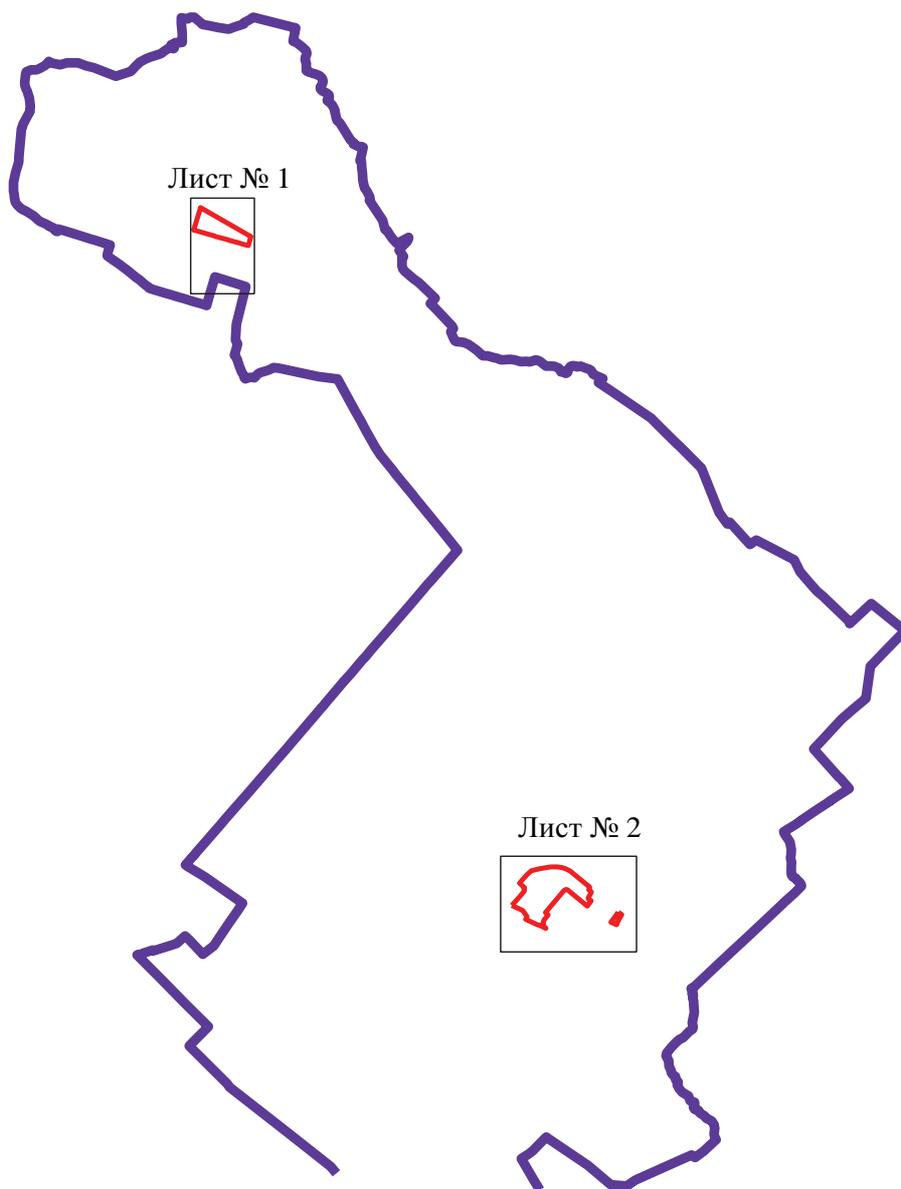

Масштаб 1:100000

Используемые условные знаки и обозначения :

	границы территориальной зоны
	границы муниципального образования
	область и номер листа плана границ объекта

Руководитель БУВО «Нормативно-проектный центр»

Подпись \_\_\_\_\_ Ю.В. Шалыгина Дата « \_\_\_\_ » \_\_\_\_\_ 2021 г.

Место для оттиска печати (при наличии) лица, составившего описание местоположения границ объекта

План границ объекта

Лист № 1



Масштаб 1:5000

Используемые условные знаки и обозначения :



границы территориальной зоны




характерная точка границ территориальной зоны

Руководитель БУВО «Нормативно-проектный центр»

Подпись \_\_\_\_\_ Ю.В. Шалыгина Дата « \_\_\_\_ » \_\_\_\_\_ 2021 г.


Место для оттиска печати (при наличии) лица, составившего описание местоположения границ объекта

План границ объекта  
Лист № 2

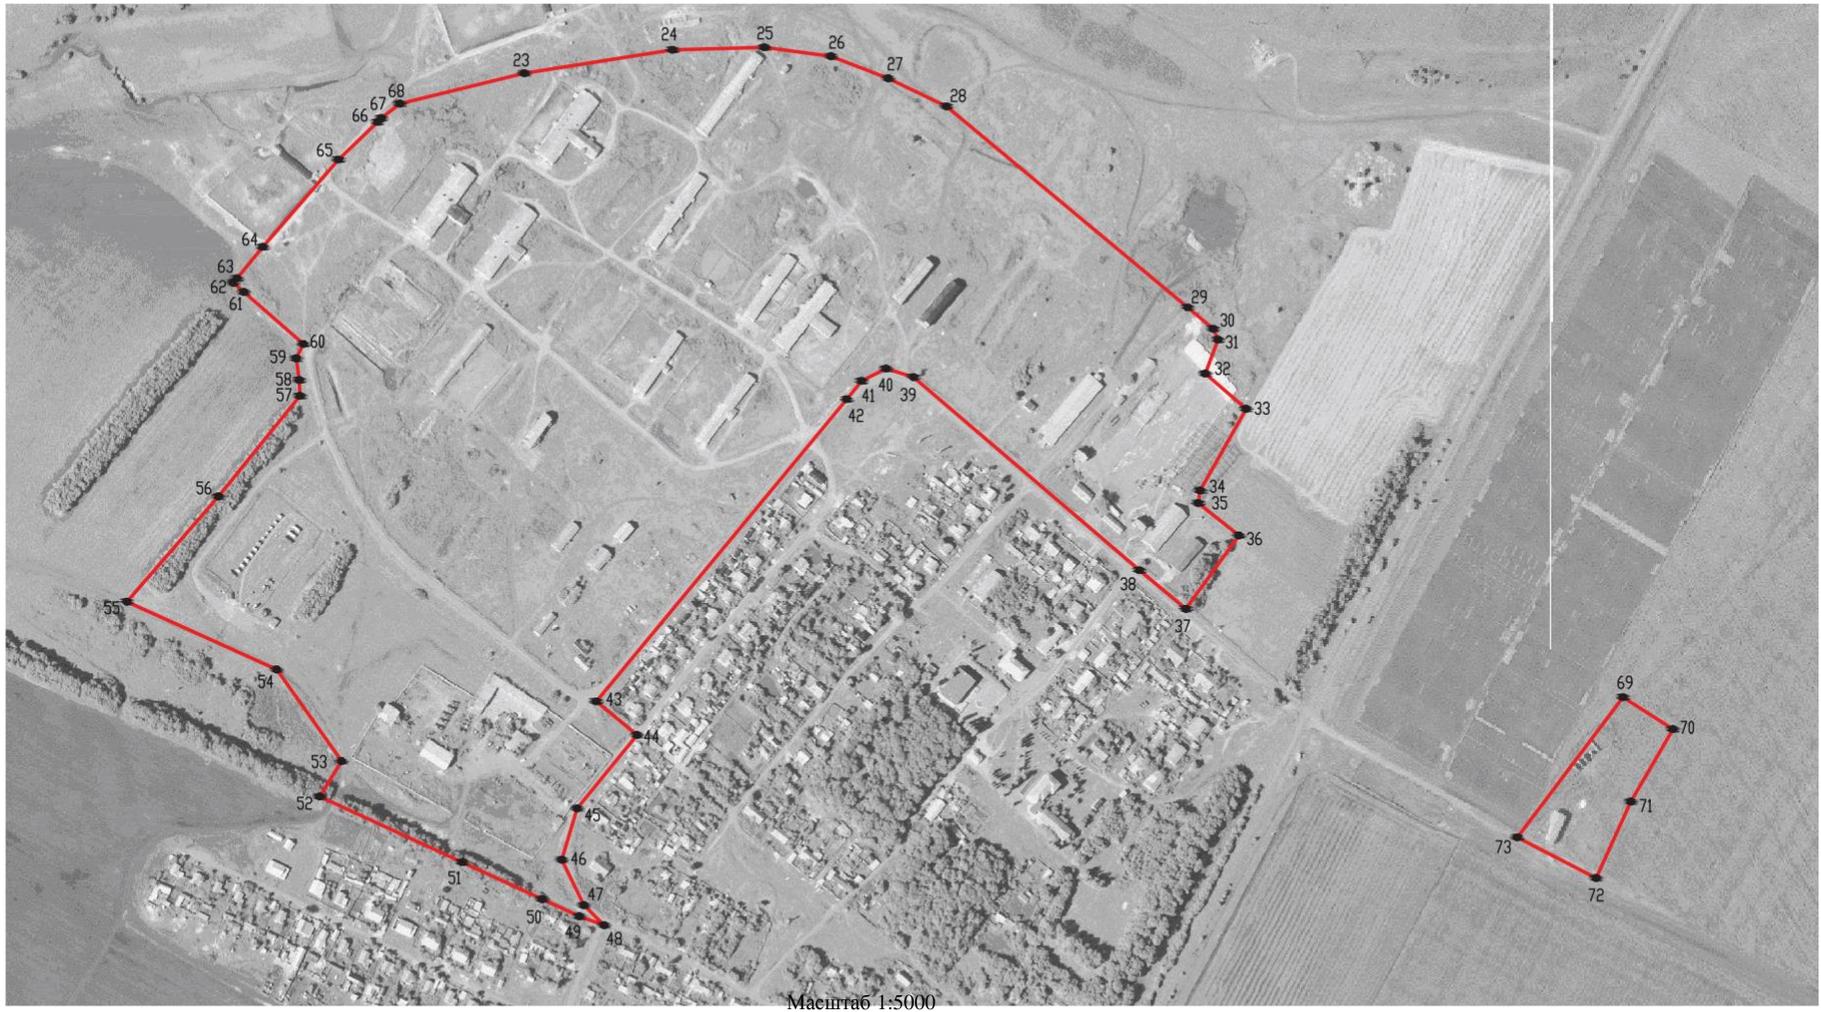

Используемые условные знаки и обозначения:

границы территориальной зоны

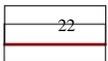

характерная точка границ территориальной зоны

Руководитель БУВО «Нормативно-проектный центр»

Подпись \_\_\_\_\_ Ю.В. Шалыгина Дата «\_\_\_\_» \_\_\_\_\_ 2021 г.

Место для оттиска печати (при наличии) лица, составившего описание местоположения границ объекта